小篠塚地先電気防食装置修繕工事

位　置　図

G66

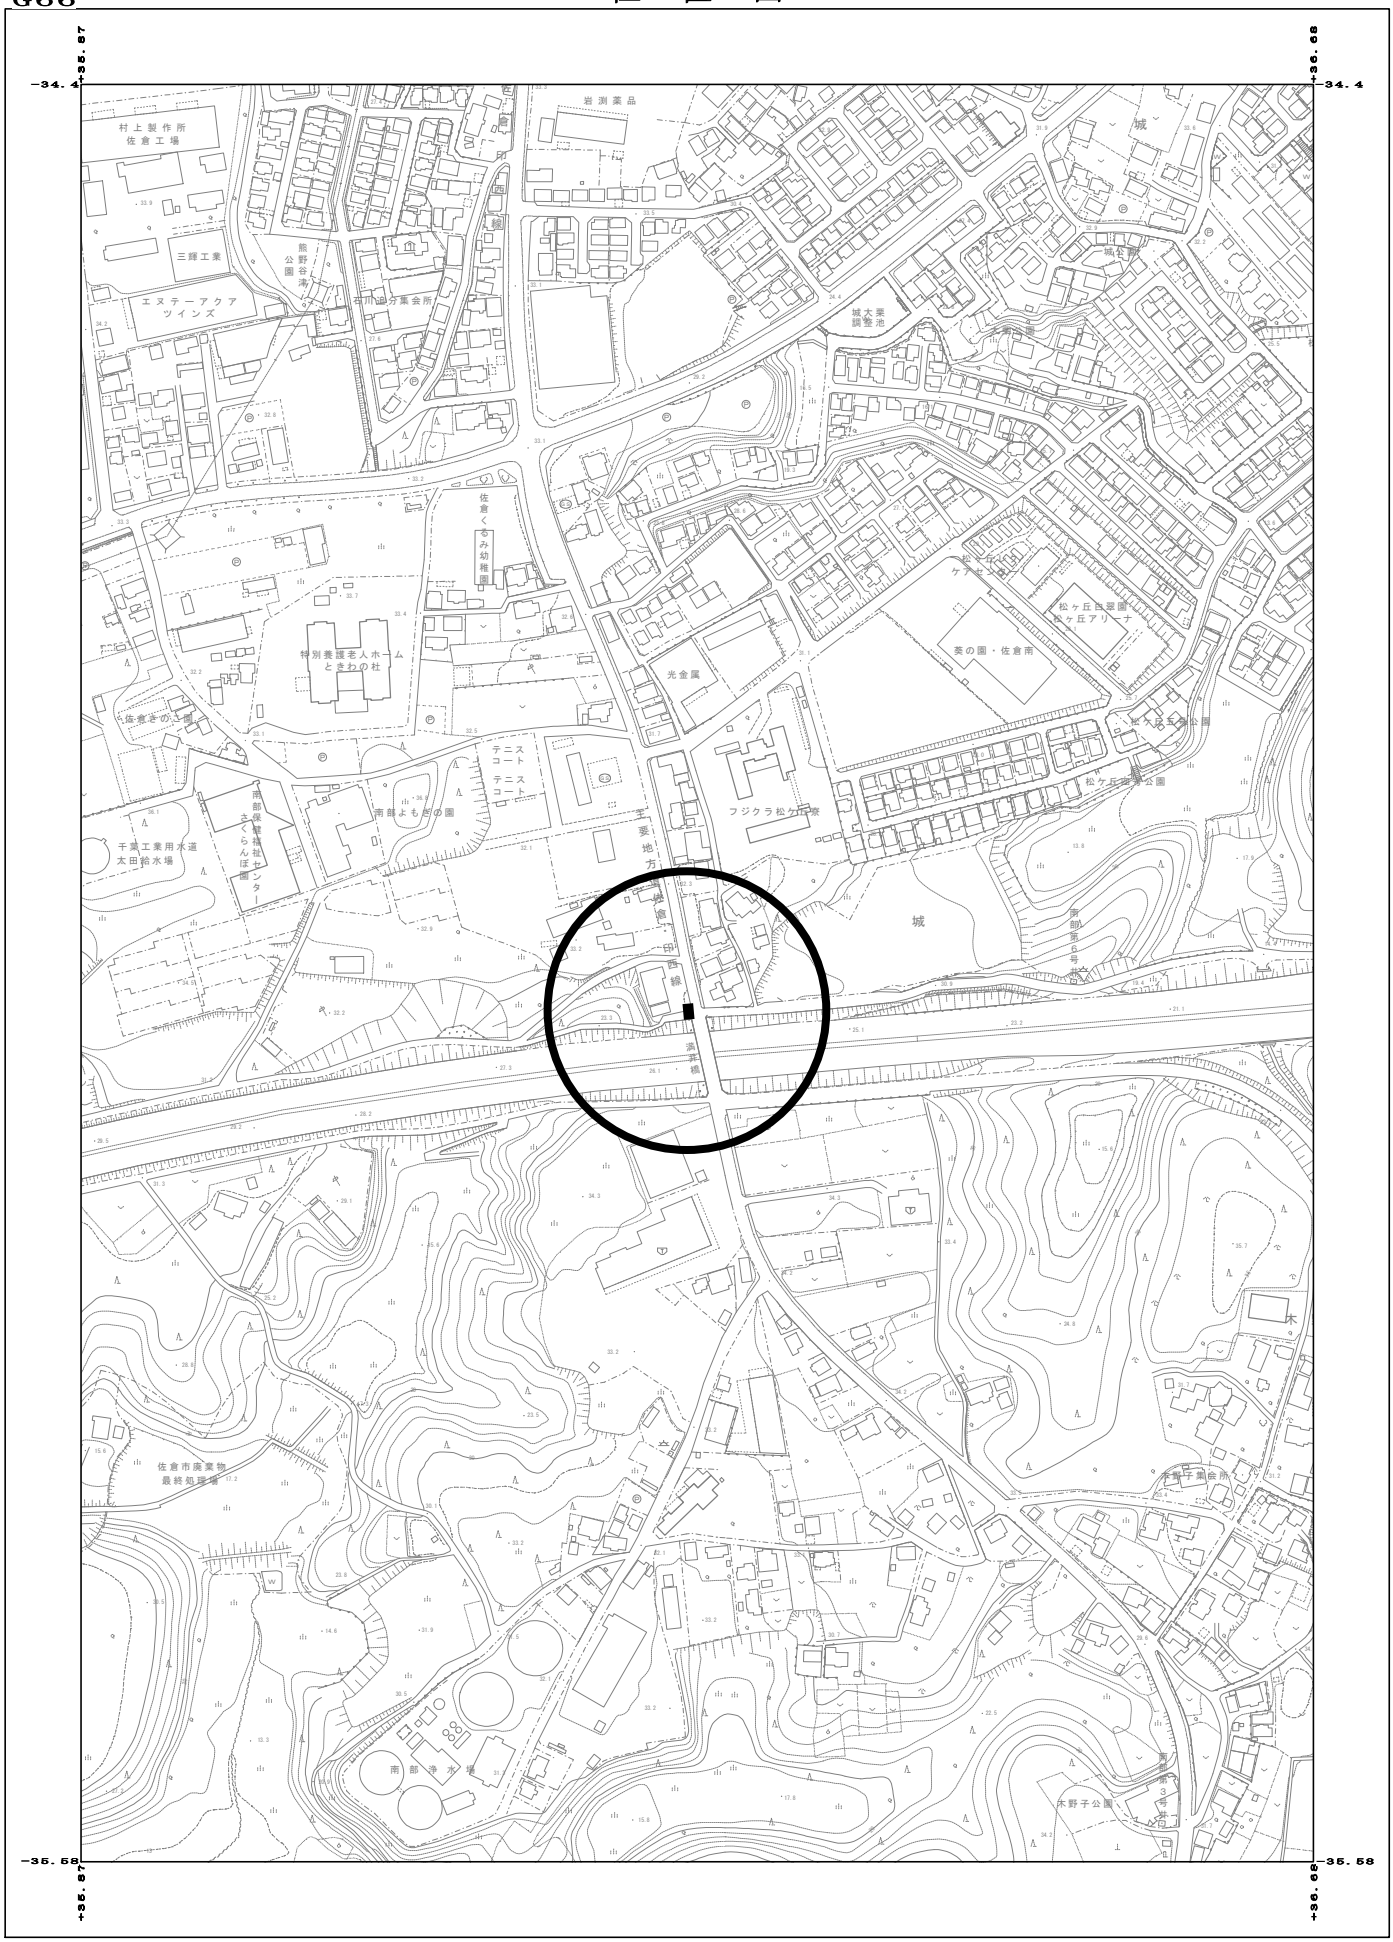

1：5000

0　50　100　150　200　250m