


旧市町村構想図(H27)と見直し市町村構想図(R2)との重図(2/3) S=1/10,000

(2/3) (1/3)
(3/3)

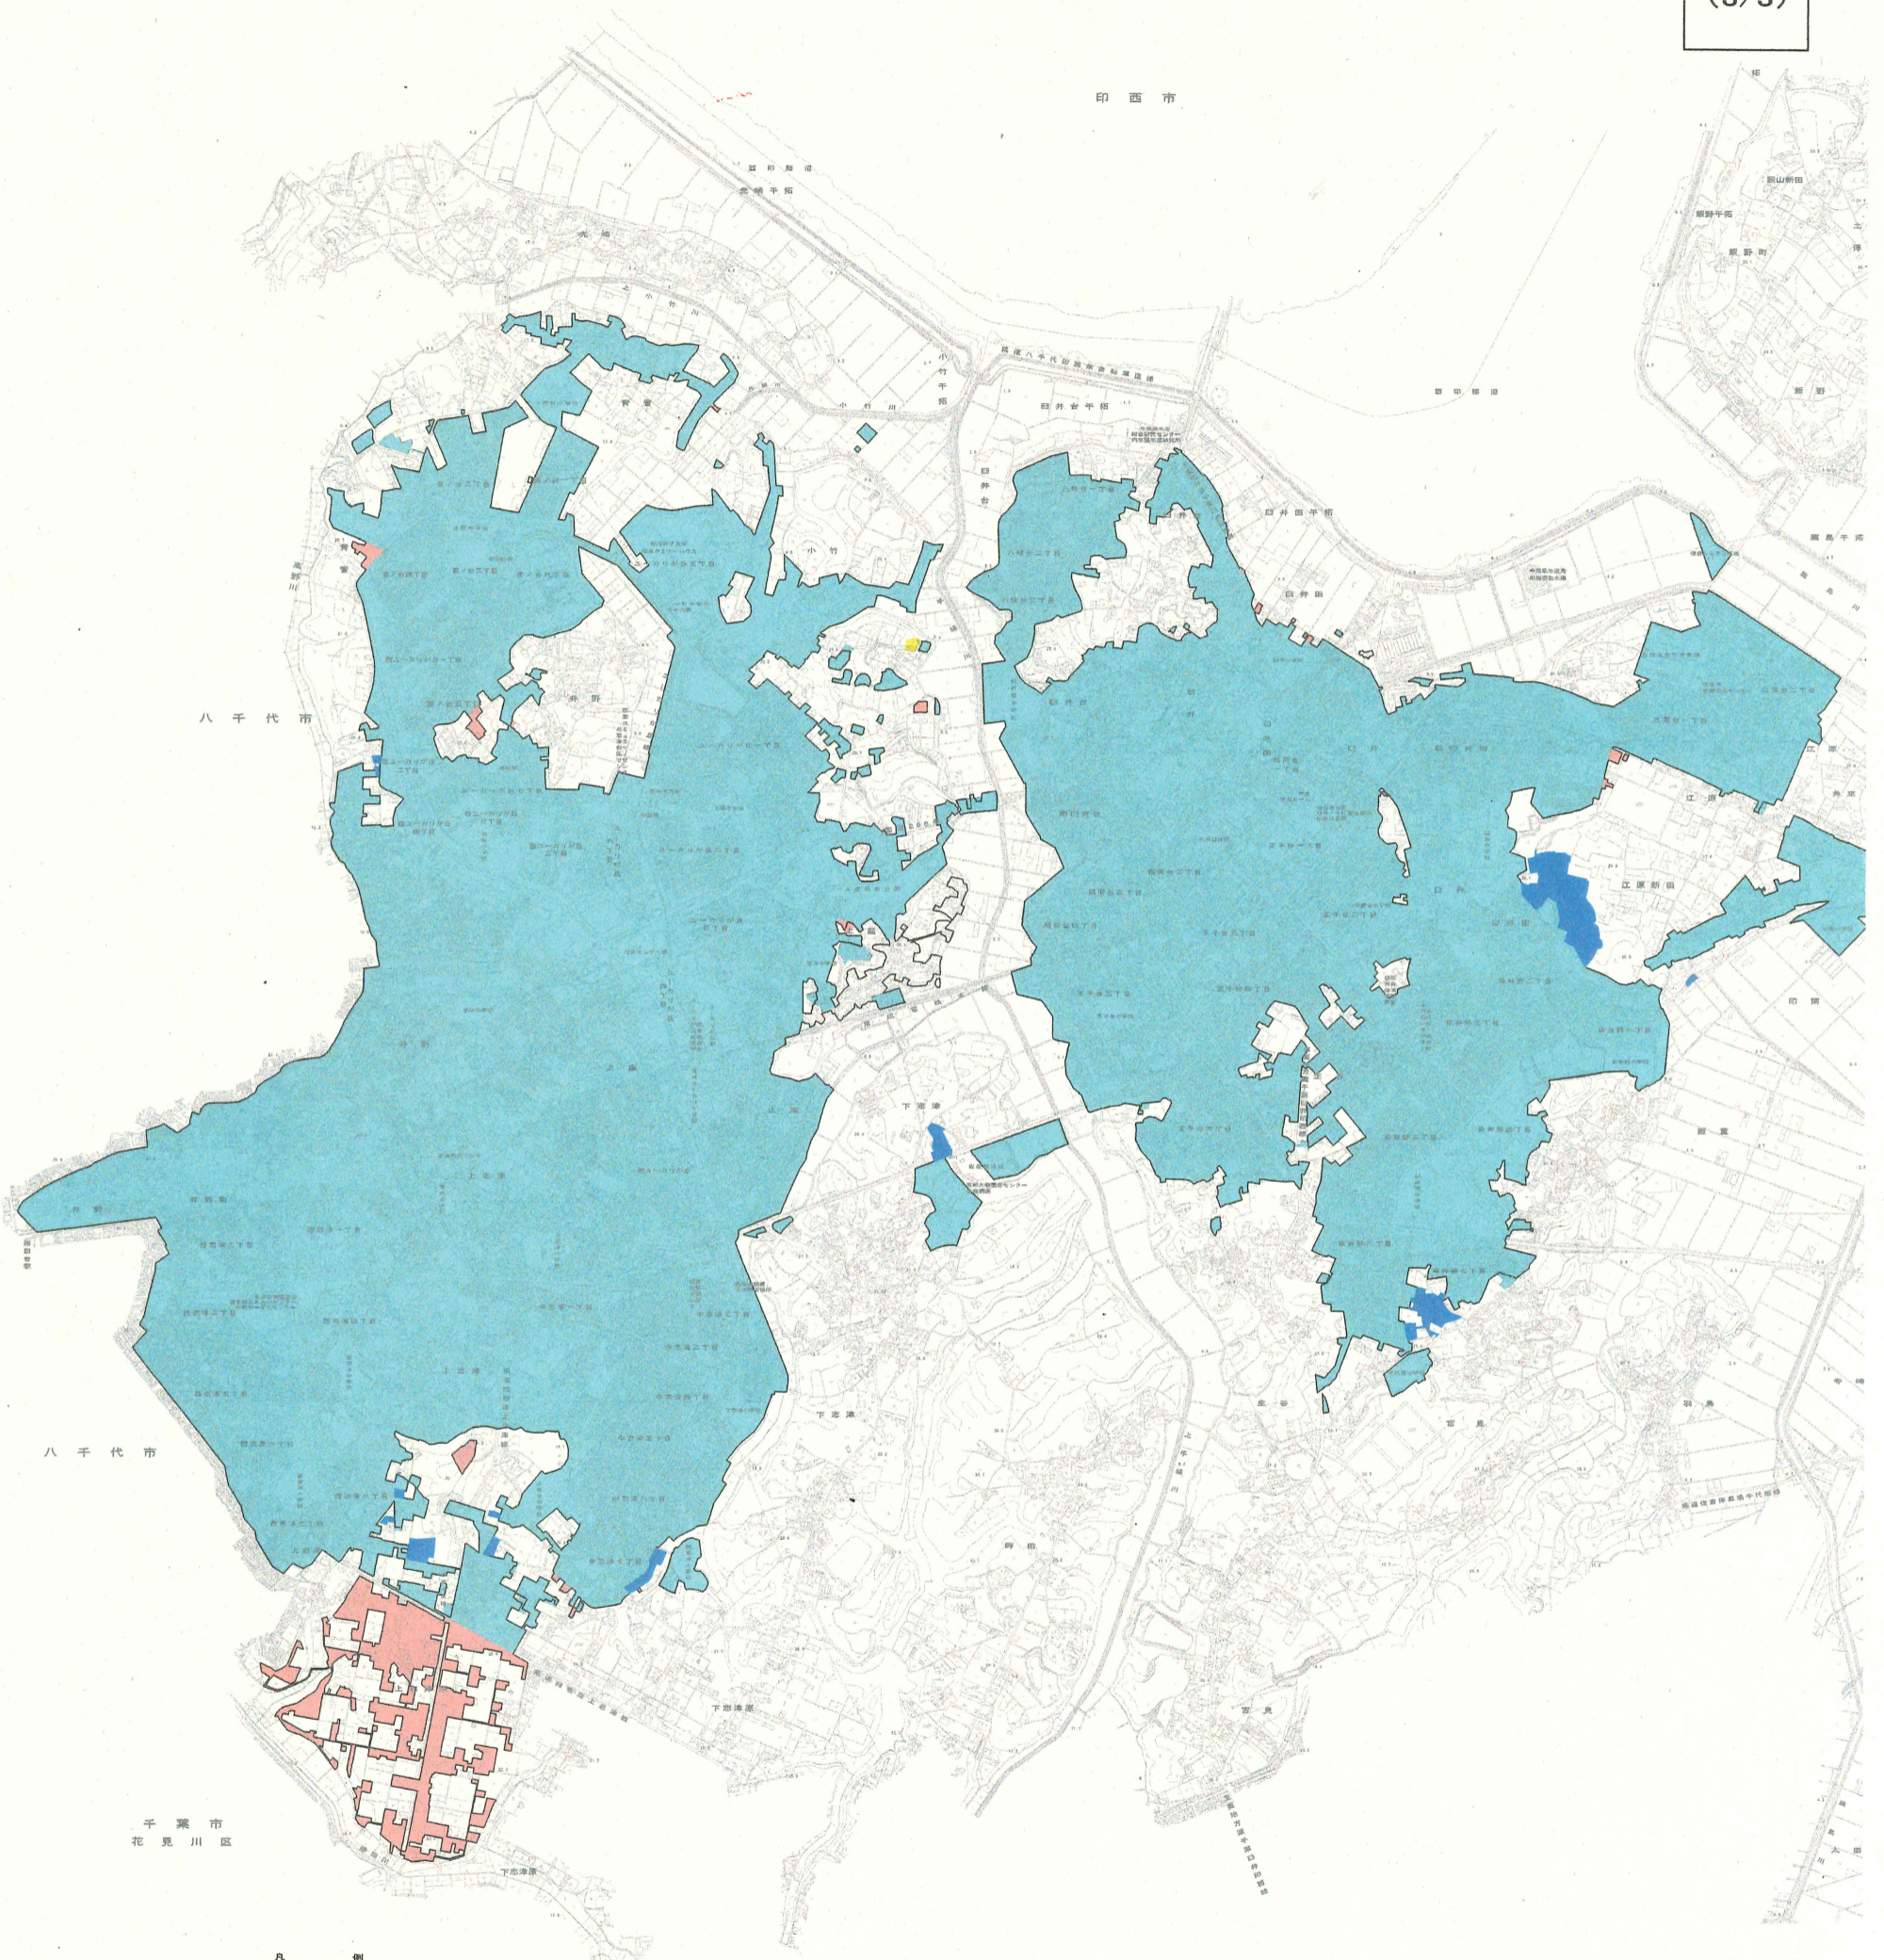

凡 例

記号	名称
	既整備区域(公共下水道; 直近の整備予定区域を含む)
	既整備区域(農業排水)
	集合処理区域(公共下水道)
	個別処理区域
	旧市町村構想(H27)における集合処理区域
	今回集合処理区域取込み箇所
	今回集合処理区域取下げ箇所

佐倉市汚水適正処理構想		
図面名	旧市町村構想図(H27)と見直し構想図(R2)との重図	2/3
縮尺	1:10,000	
佐倉市上下水道部下水道課		
調査年月	設計者名	
令和5年3月	中日本建設コンサルタント㈱	