


旧市町村構想図(H27)と見直し市町村構想図(R2)との重図(3/3) S=1/10,000

(2/3)	(1/3)
	(3/3)

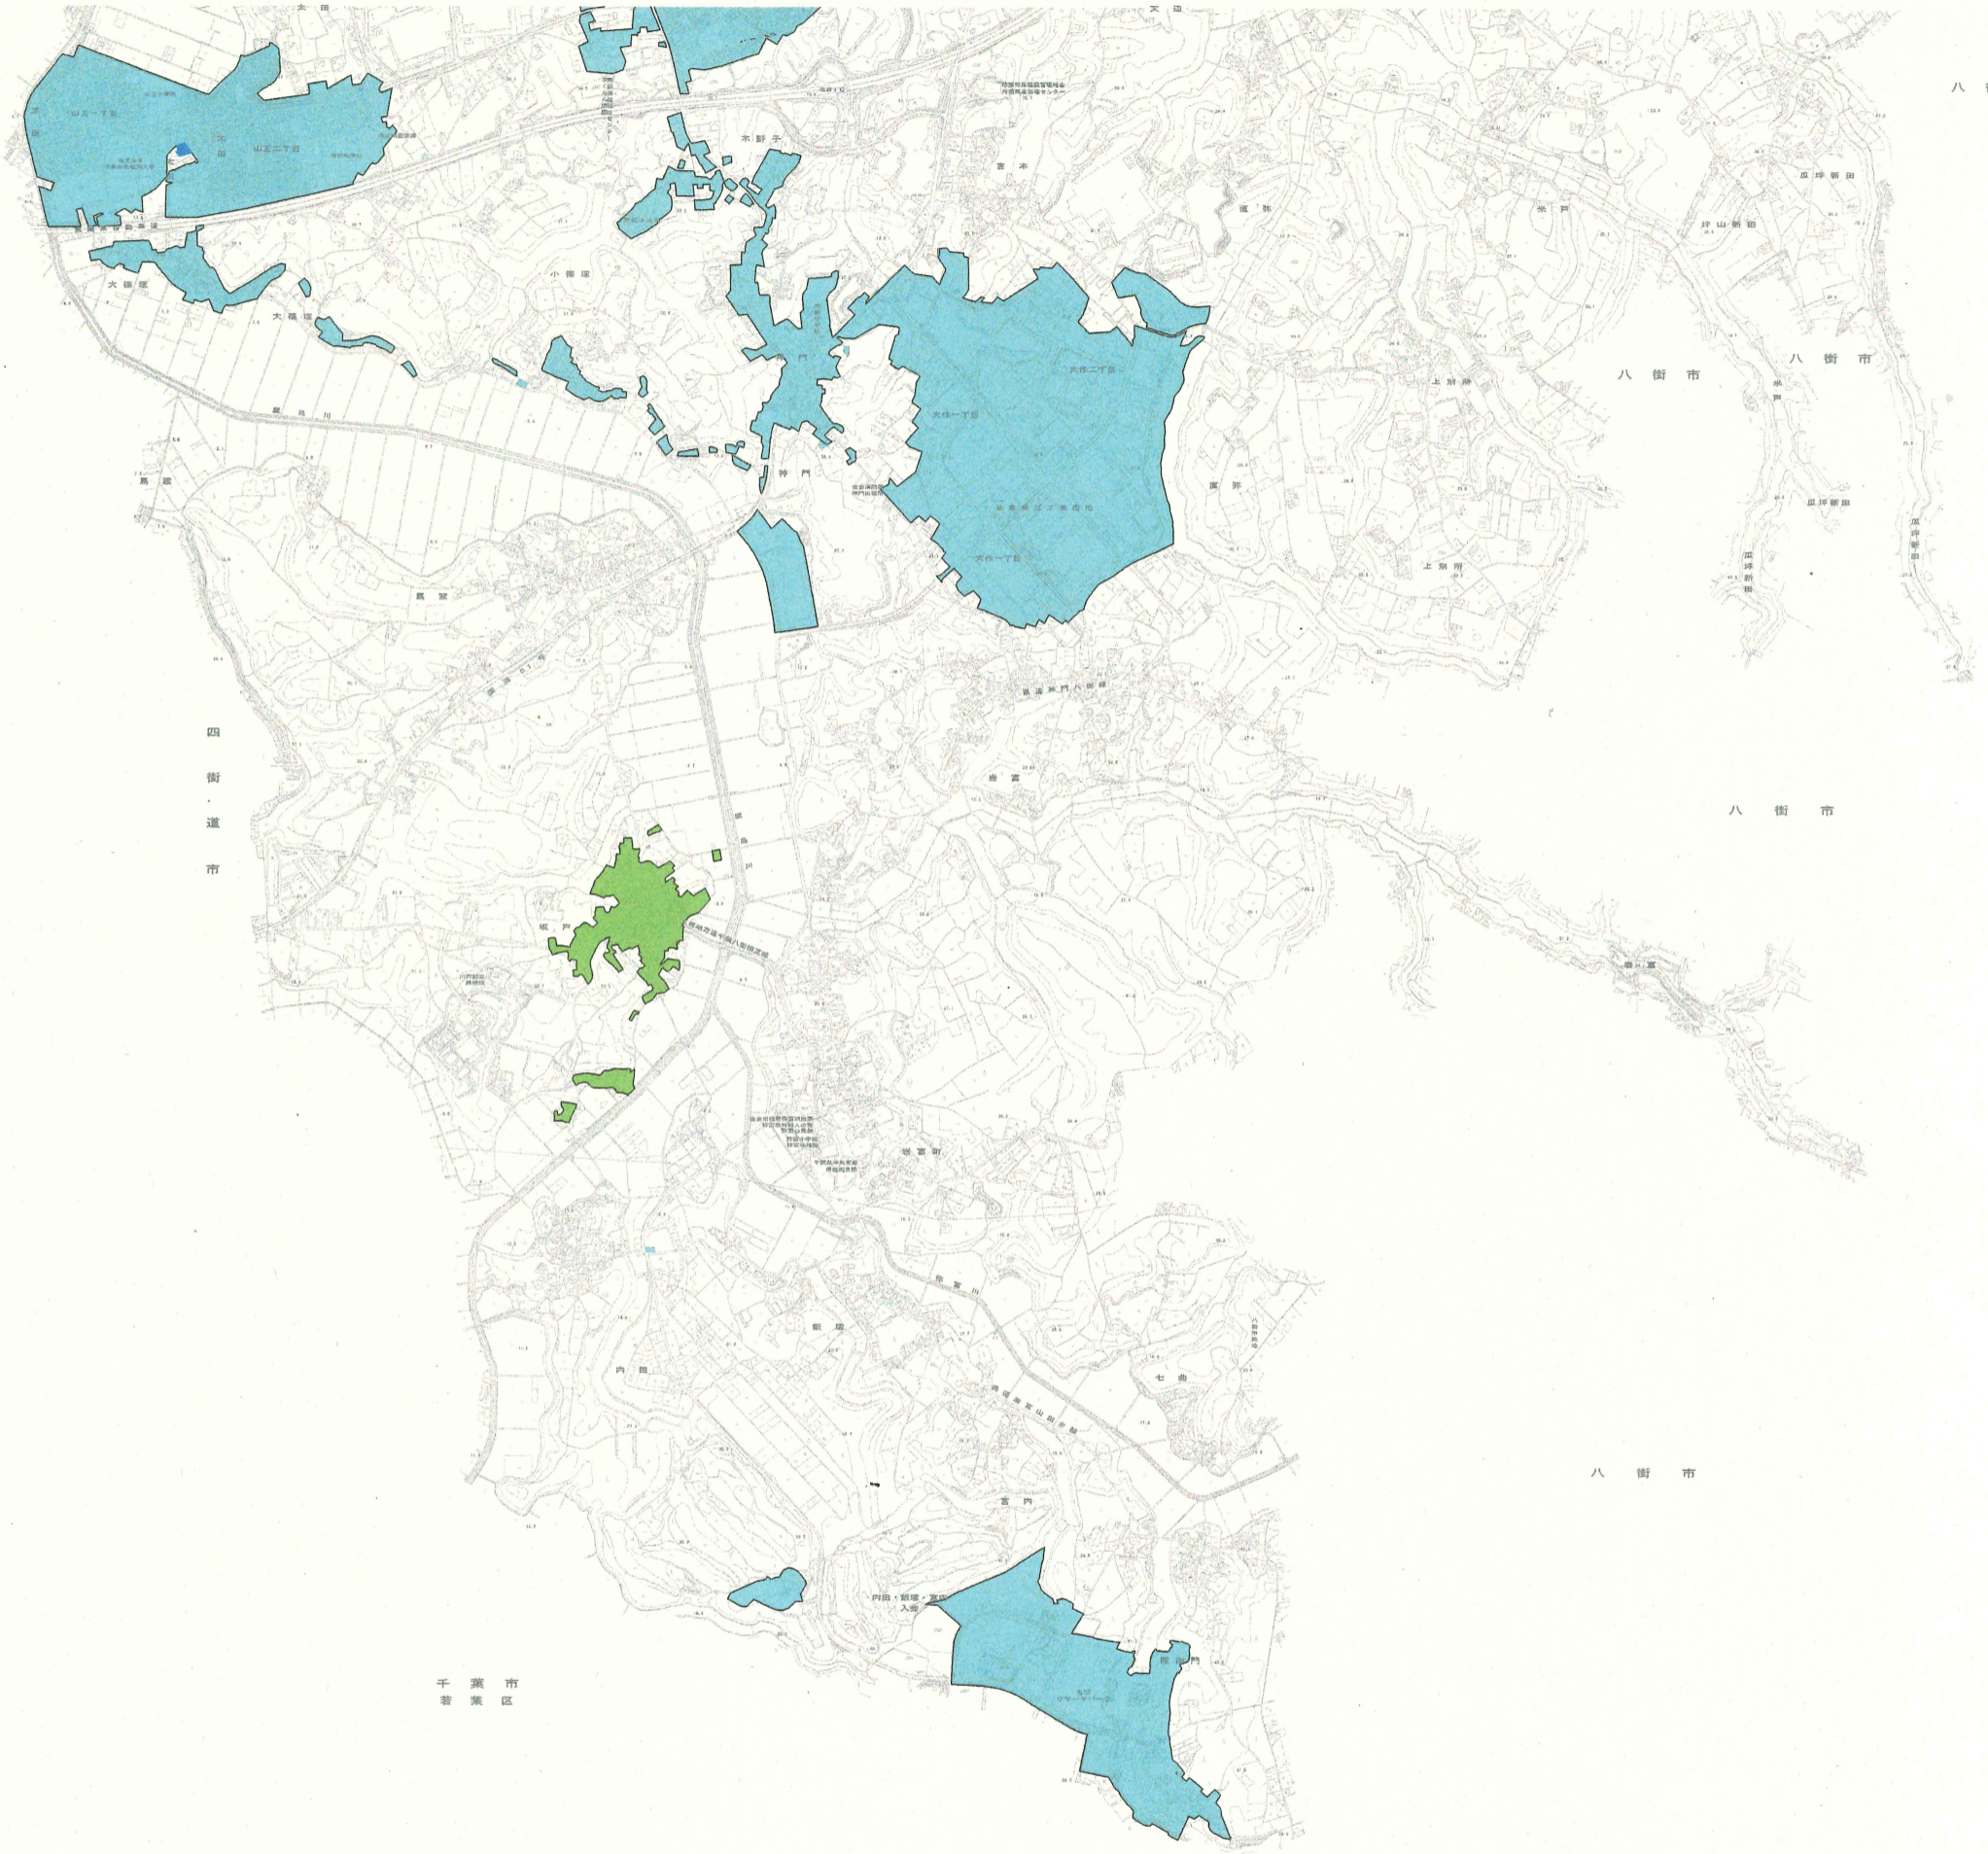

記号	名称
	既設集水域(公共下水道; 直近の整備予定区域を含む)
	既設集水域(農業用排水)
	集水域(公共下水道)
	上記以外
	旧市町村構想(H27)における集水域
	今回集水域取込み箇所
	今回集水域取込み箇所

佐倉市汚水適正処理構想	
図面名	旧市町村構想図(H27)と見直し市町村構想図(R2)との重図 3/3
縮尺	1:10,000
佐倉市上下水道部下水道課	
調査年月	設計者名
令和5年3月	中日本建設コンサルタント㈱