側面図

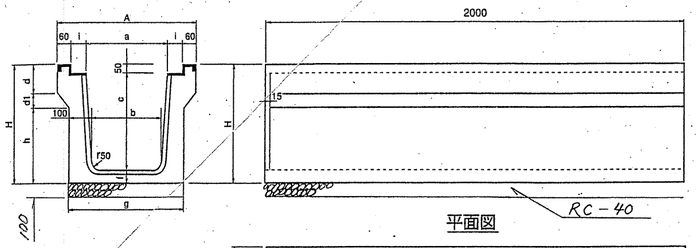

平面図

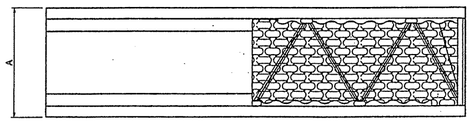

標準寸法表

単位 mm

項目	寸法											参考重量
呼び名	a	b	c	d	d1	f	g	h	i	A	H	(kg)
240×275	240	220	275	105	60	60	420	220	60	480	385	498

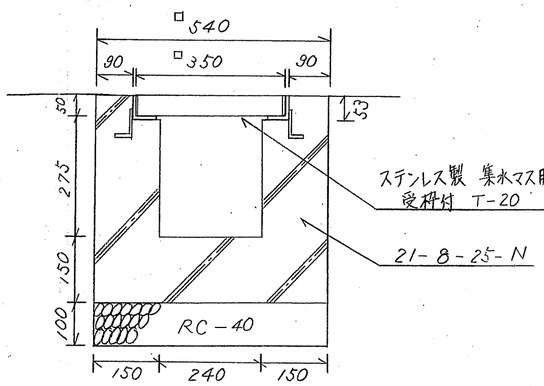

集水マス 標準構造図 S＝1:10

長尺U字溝(トライポット) 標準図

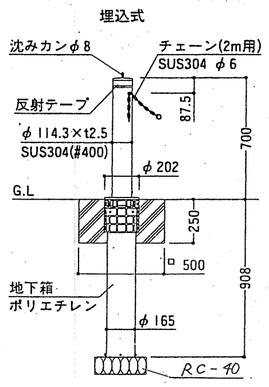

車止めポール 標準構造図

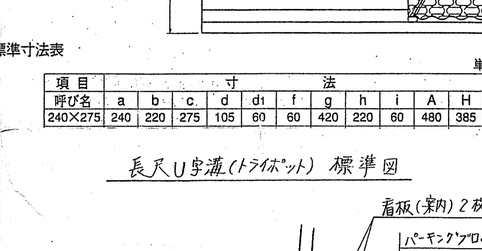

地先ブロック 標準構造図 S＝1:10

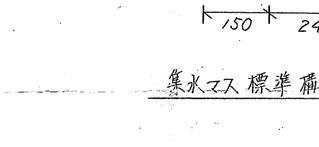

舗装構成 S＝1:10

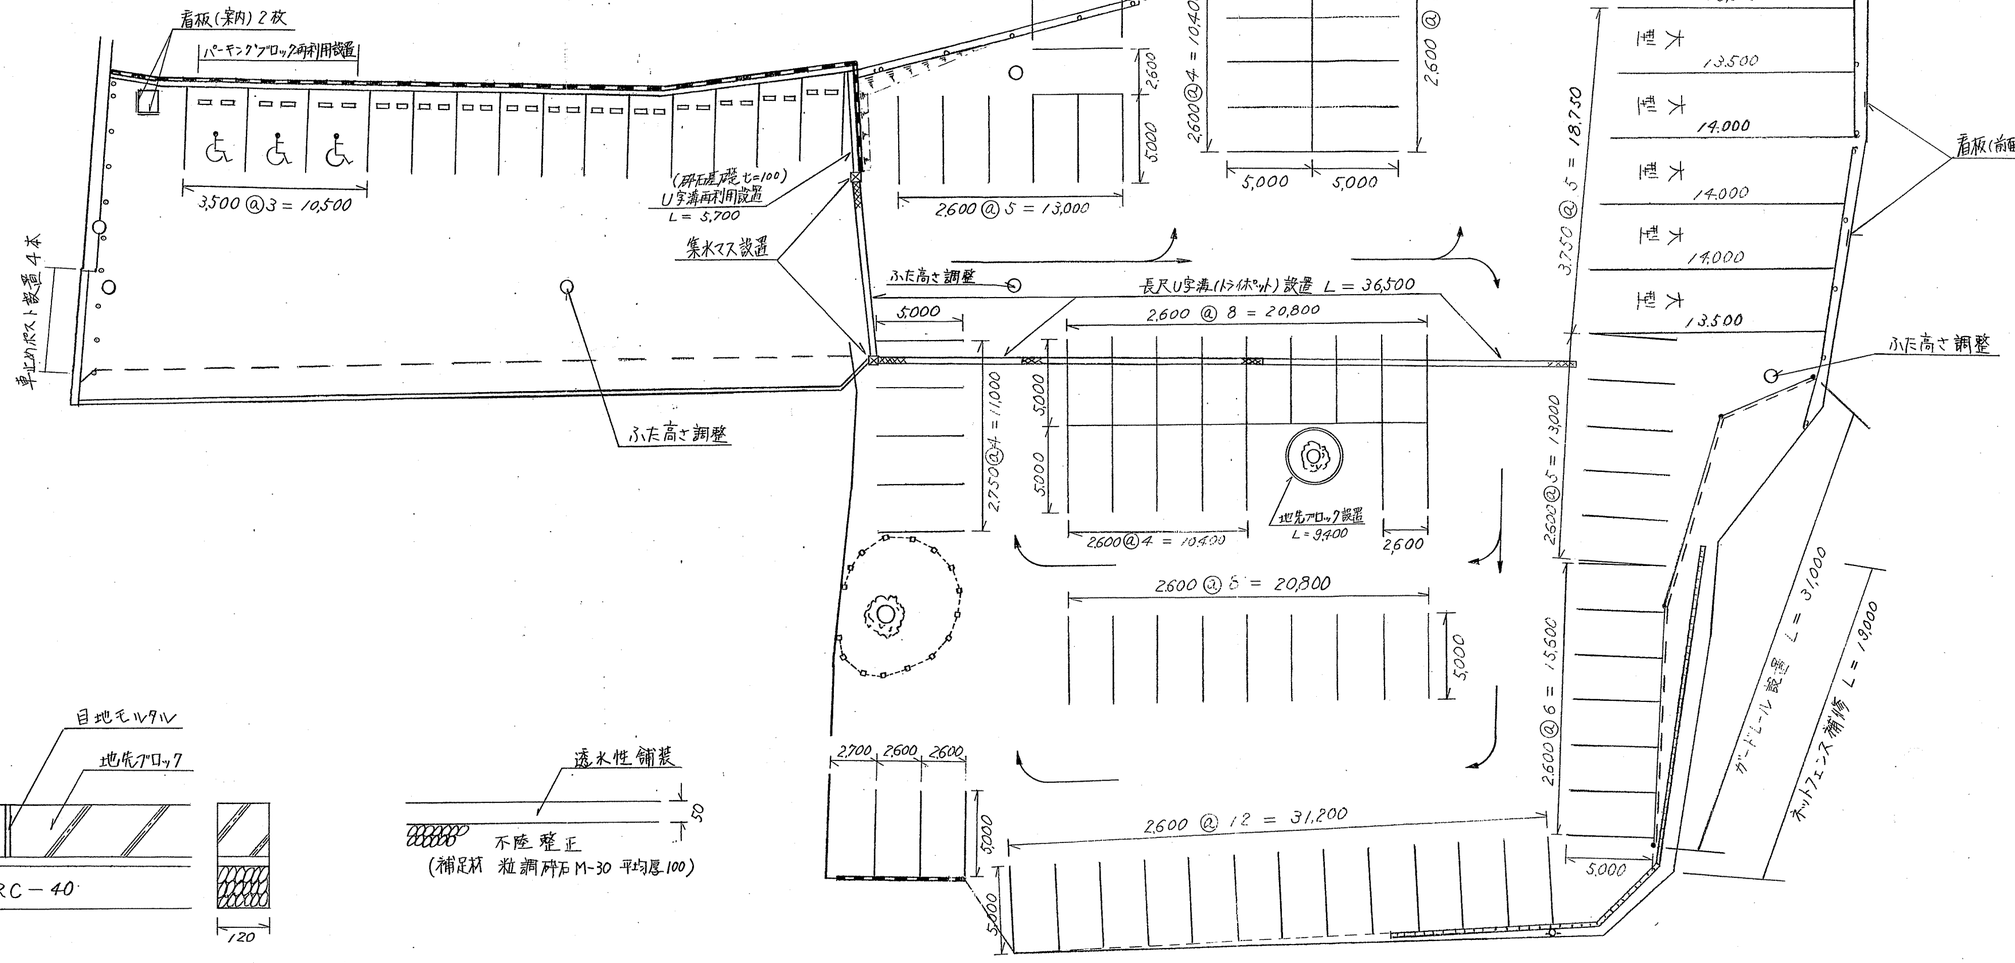

(備考)	佐倉市役所都市部営繕課	審査	製図	2002・11・	工事名称	旧印旛支庁跡地駐車場整備工事	
				S＝1:250	図面名称	計画平面図，構造図	No. 2/3