


佐倉市民音楽ホール舞台断面図

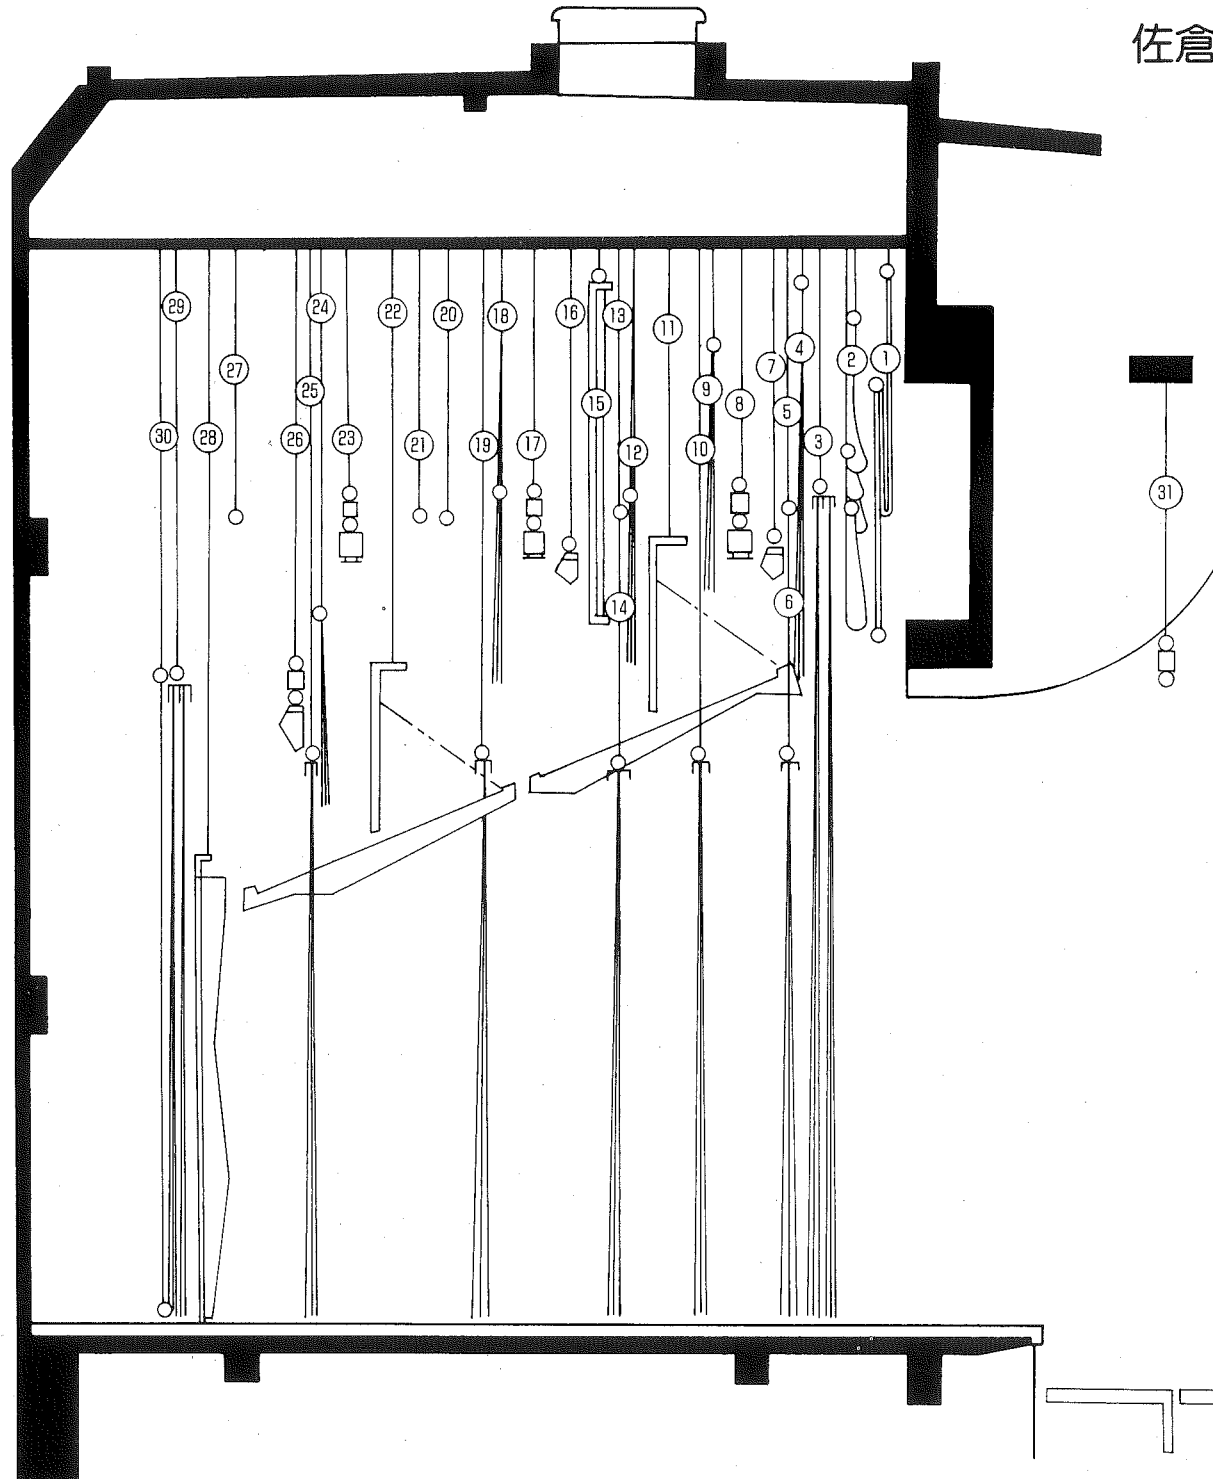

1 m

No.	名 称	操 作
1	三ツ折緞帳	電 動
2	変形絞り緞帳	電 動
3	引割暗転幕	手 動
4	第1一文字幕	手 動
5	第1吊物	手 動
6	第1袖幕	手 動
7	第1ボーダーライト	手 動
8	第1サスペンションライト	手 動
9	第2一文字幕	手 動
10	第2袖幕	手 動
11	第1天井反射板	電 動
12	第3一文字幕	手 動
13	第2吊物	手 動
14	第3袖幕	手 動
15	スクリーン	電 動
16	第2ボーダーライト	手 動
17	第2サスペンションライト	手 動
18	第4一文字幕	手 動
19	中割幕	手 動
20	第3吊物	手 動
21	第4吊物	手 動
22	第2天井反射板	電 動
23	第3サスペンションライト	手 動
24	第5一文字幕	手 動
25	第4袖幕	手 動
26	水平ライト	手 動
27	第5吊物	手 動
28	正面反射板	電 動
29	引割バック幕	手 動
30	水平幕	手 動
31	プロセニウムサスペンションライト	電 動