


3階 展示室

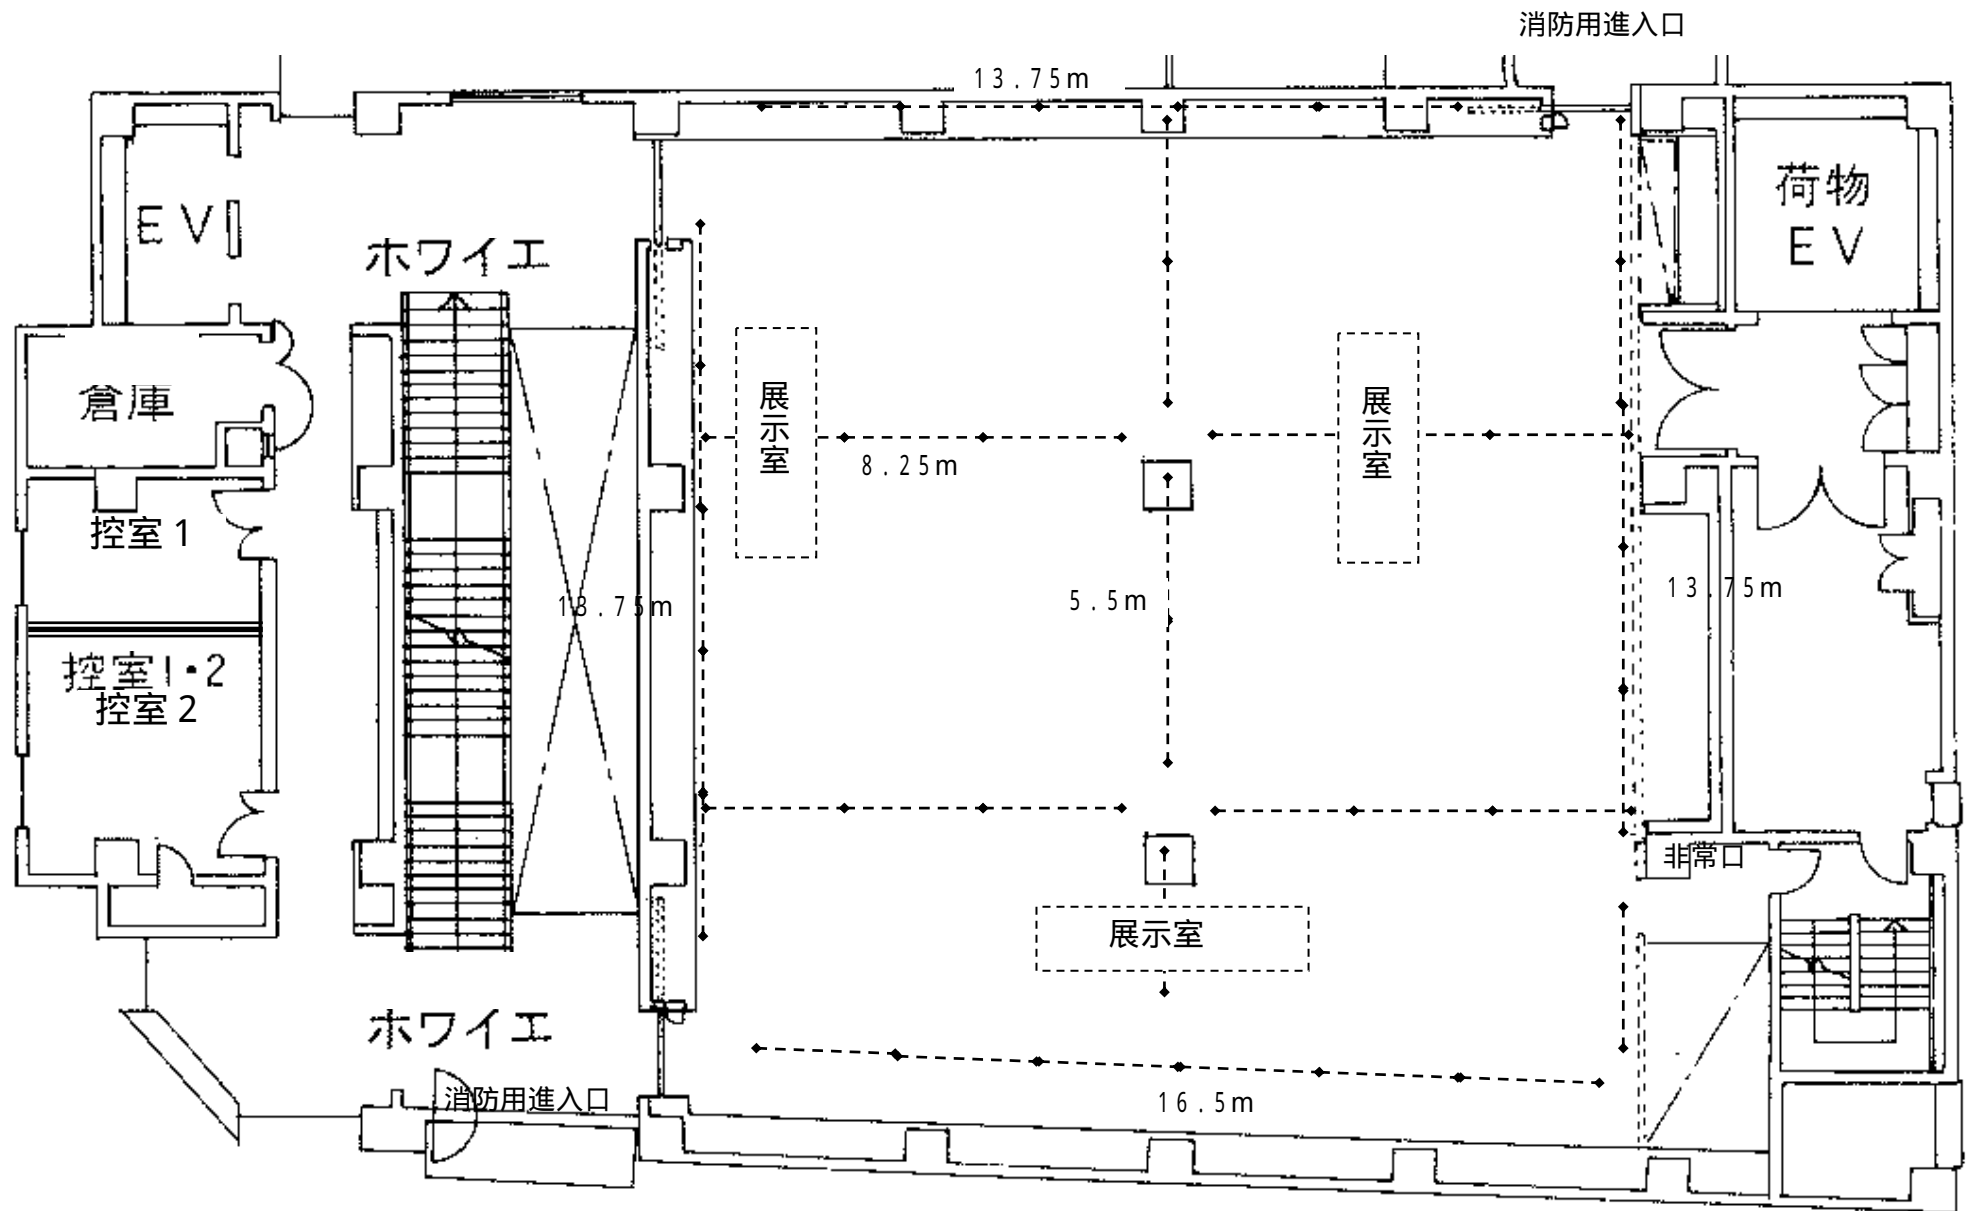

展示室 . . . は可動パネル（点線）により仕切ることができます。（可動パネル一面は2.75m）