


### 3階 展示室

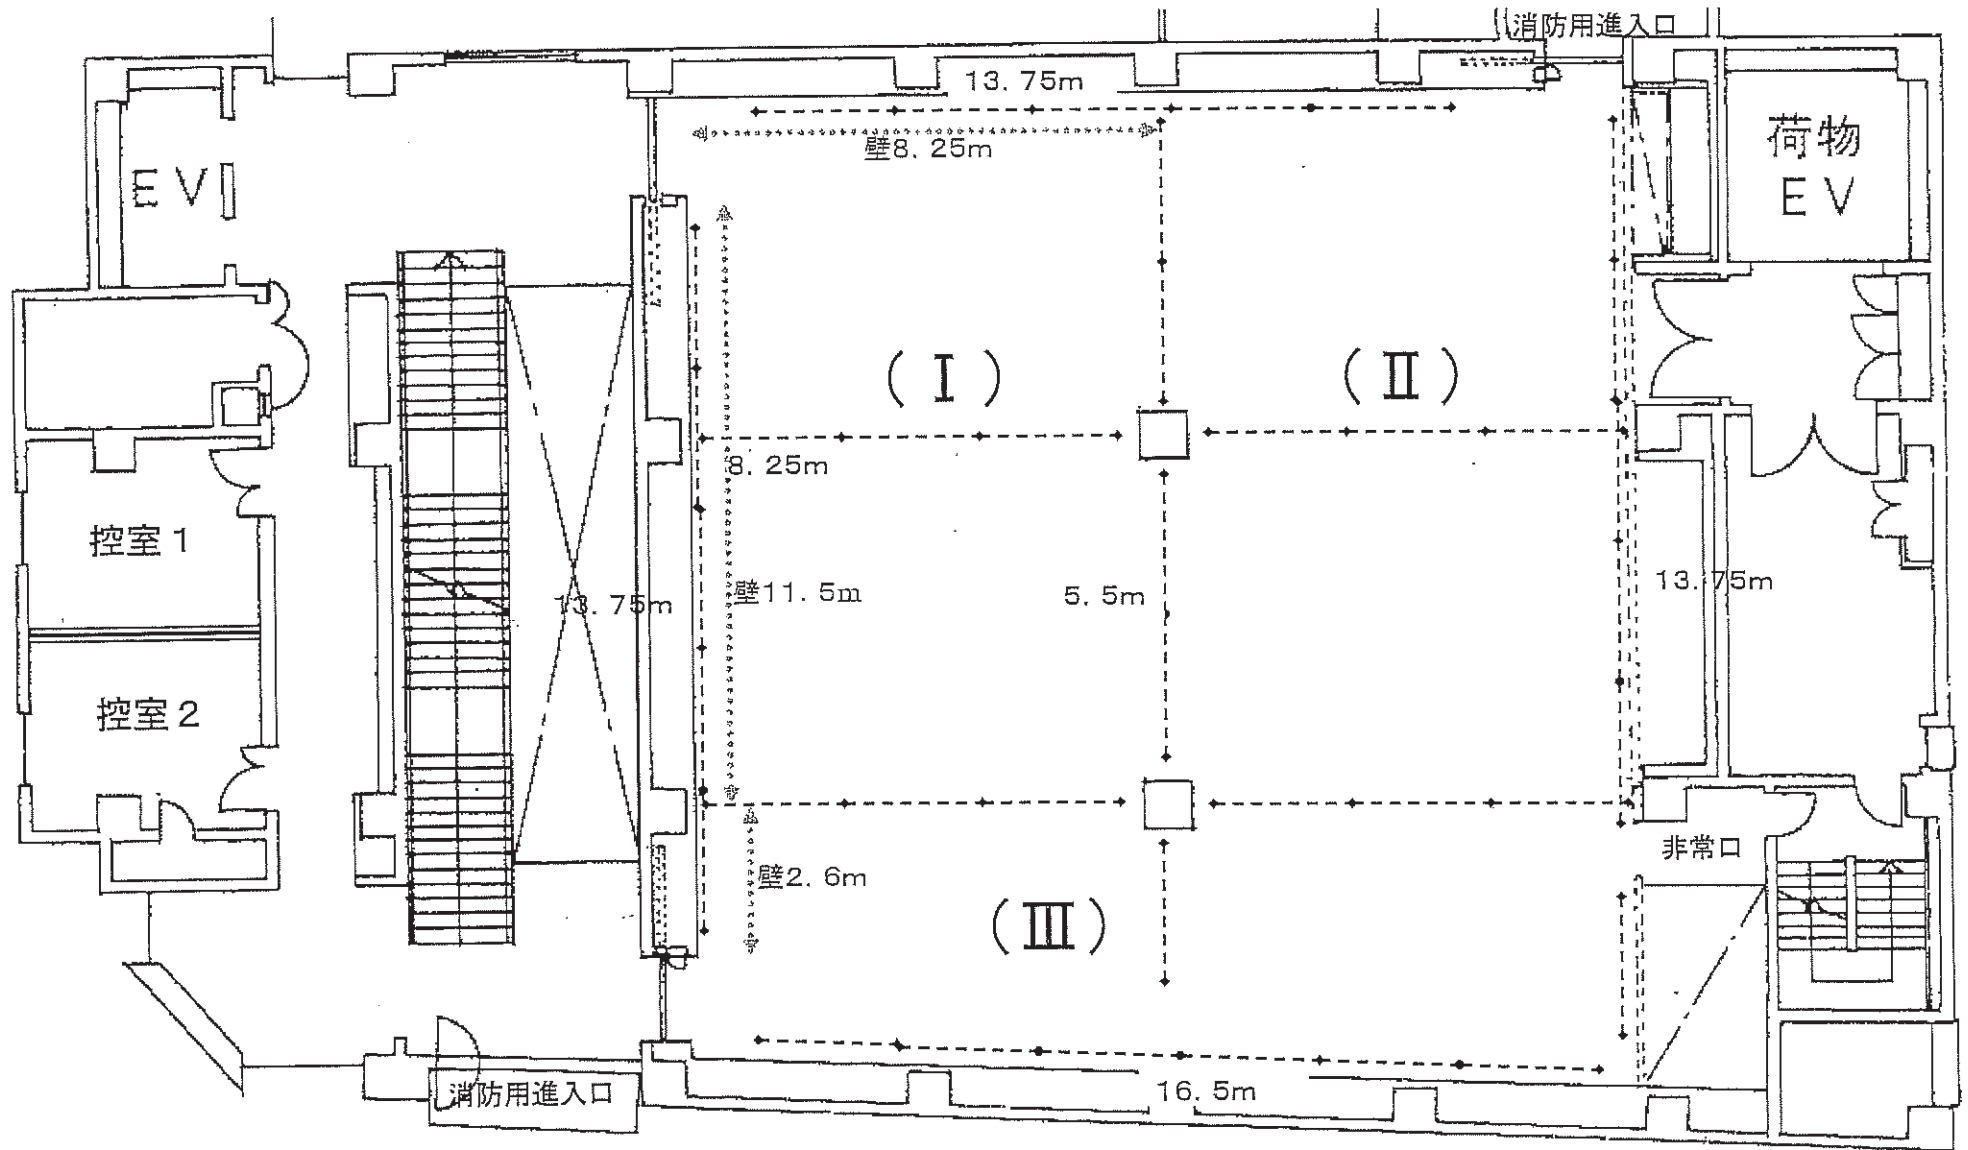

展示室 I・II・IIIは可動パネル（点線）により仕切ることができます。（可動パネル一面は2.75m）