




別紙3 現況図

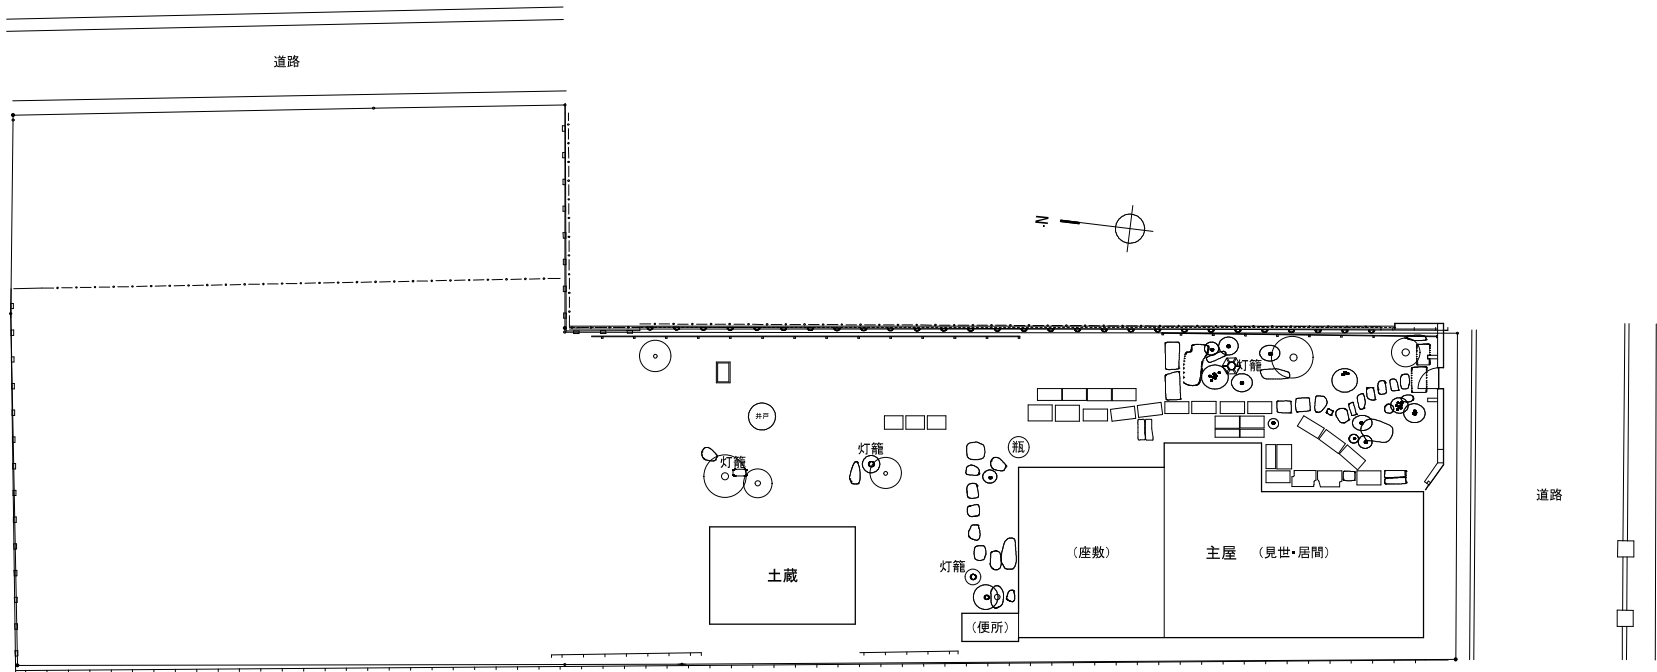


配置図 S=1/200

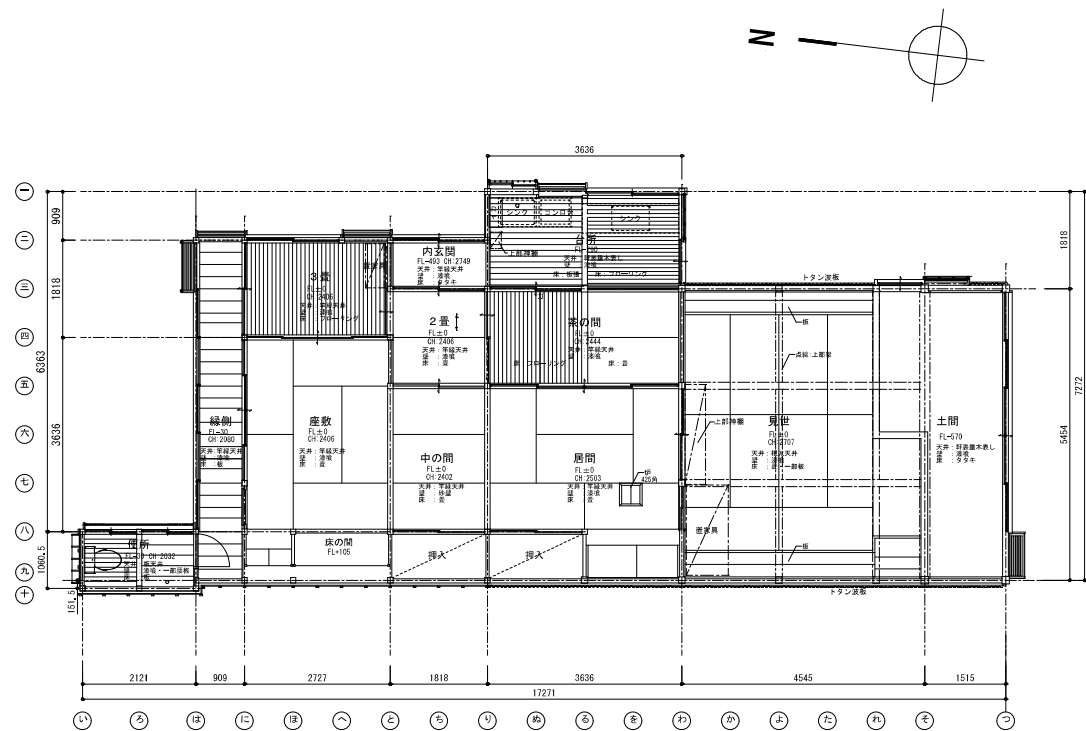


主屋現況平面図 S=1/100

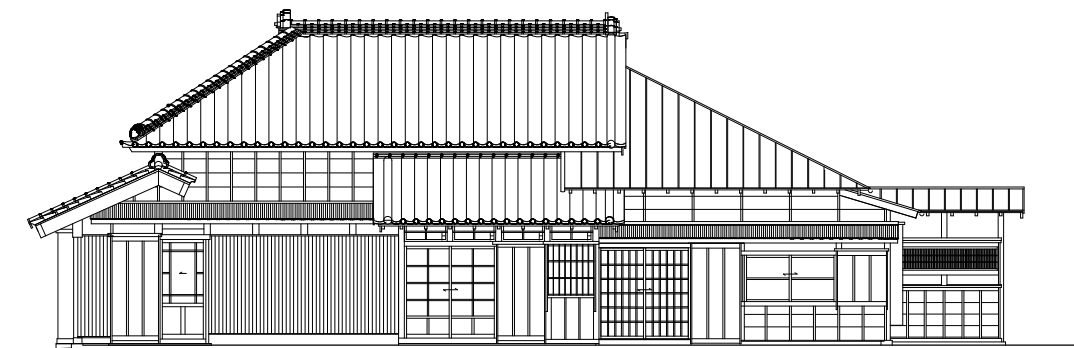

主屋現況東面立面図 S=1/100

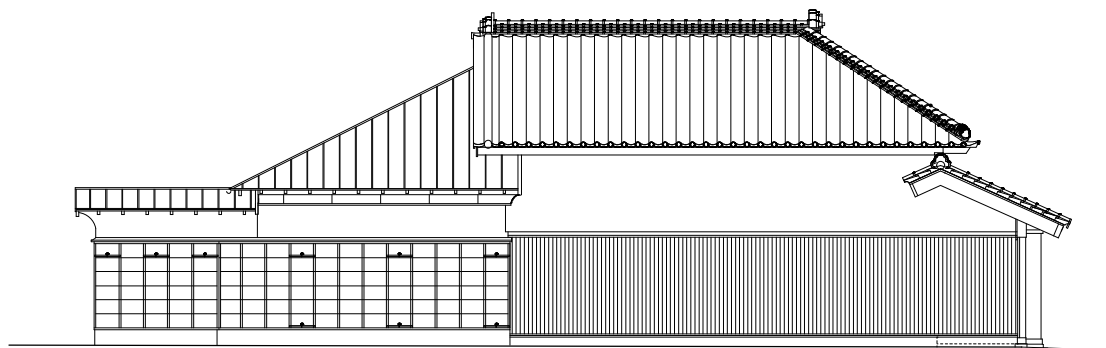


主屋現況西面立面図 S=1/100

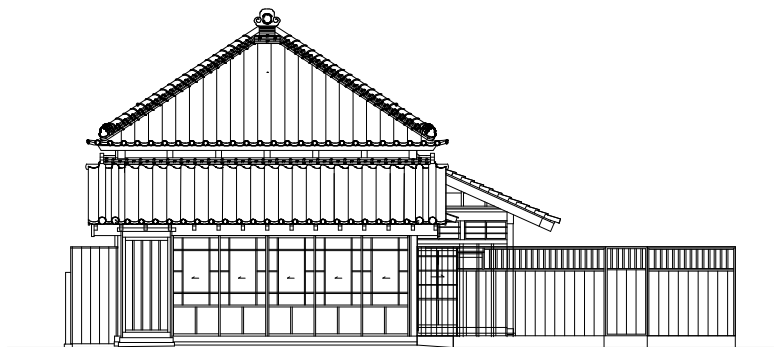


主屋現況南面立面図 S=1/100




主屋現況北面立面図 S=1/100

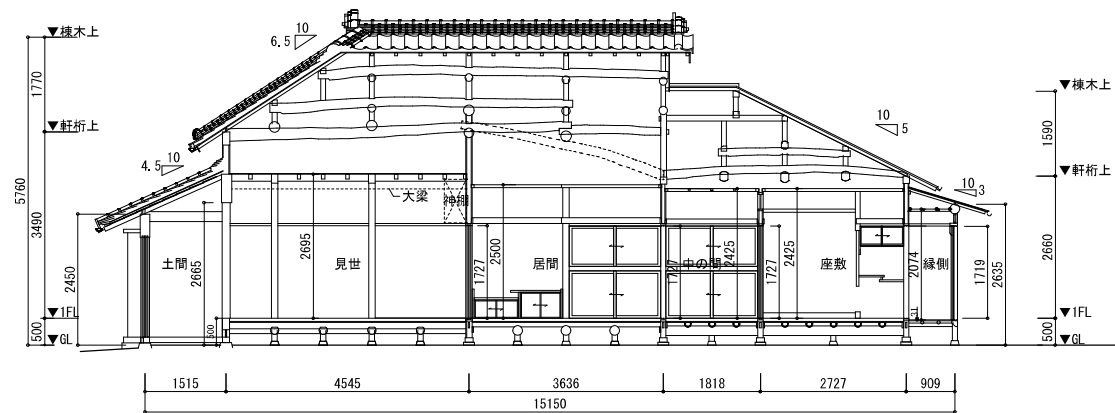


主屋現況桁行方向断面図 S=1/100

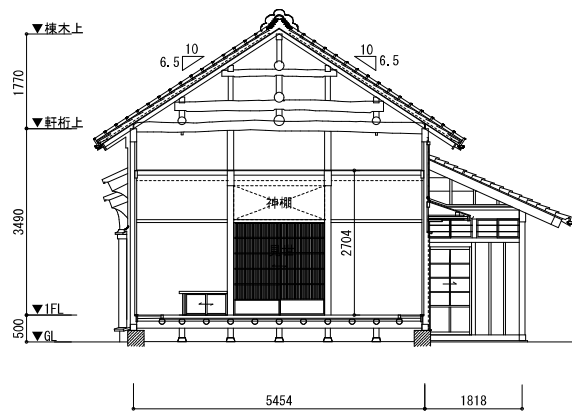


主屋見世現況梁間方向断面図 S=1/100

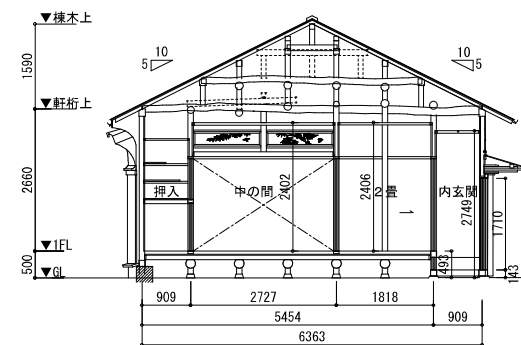


主屋中の間現況梁間方向断面図 S=1/100

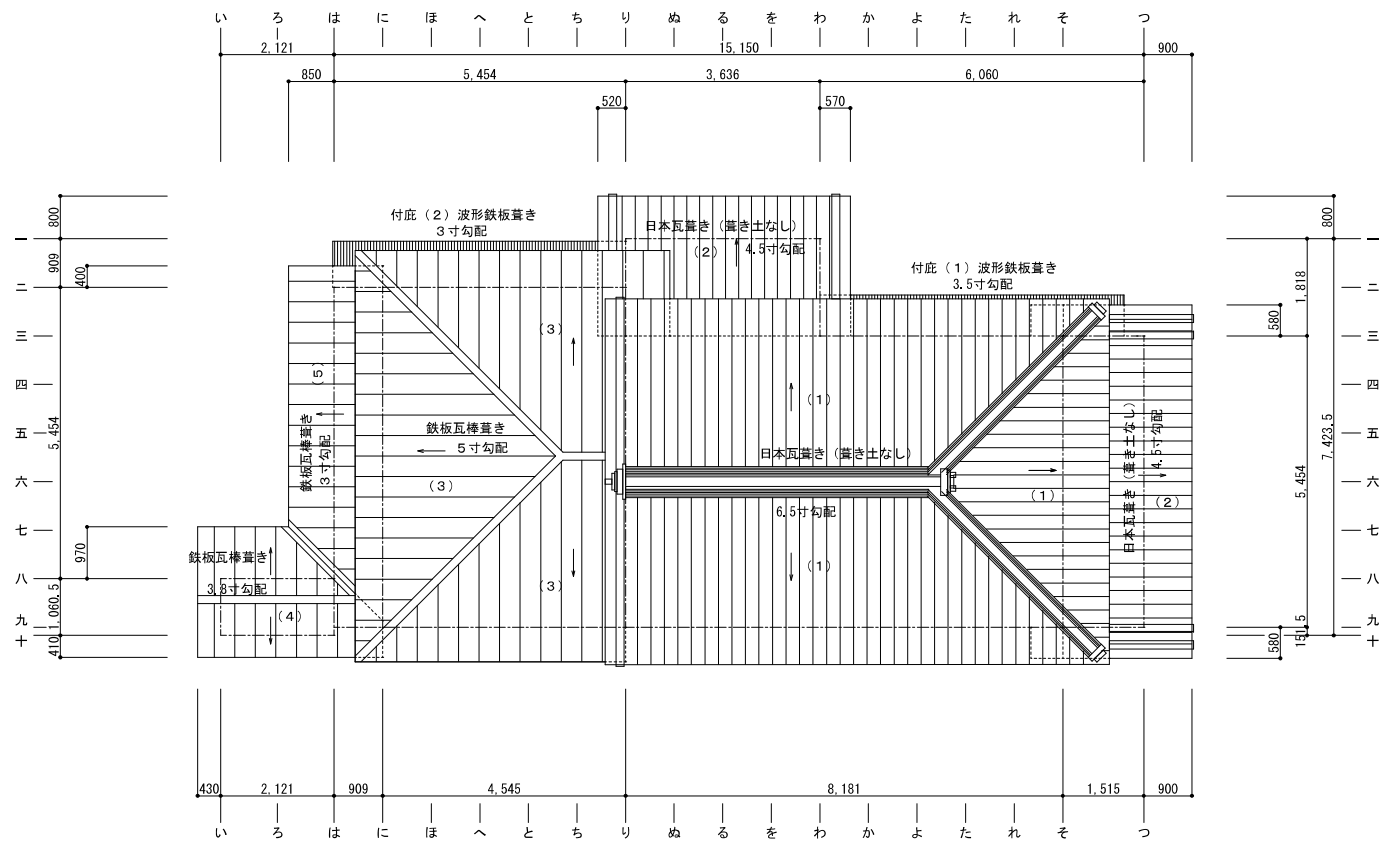


主屋現況屋根伏図 S=1/100

 




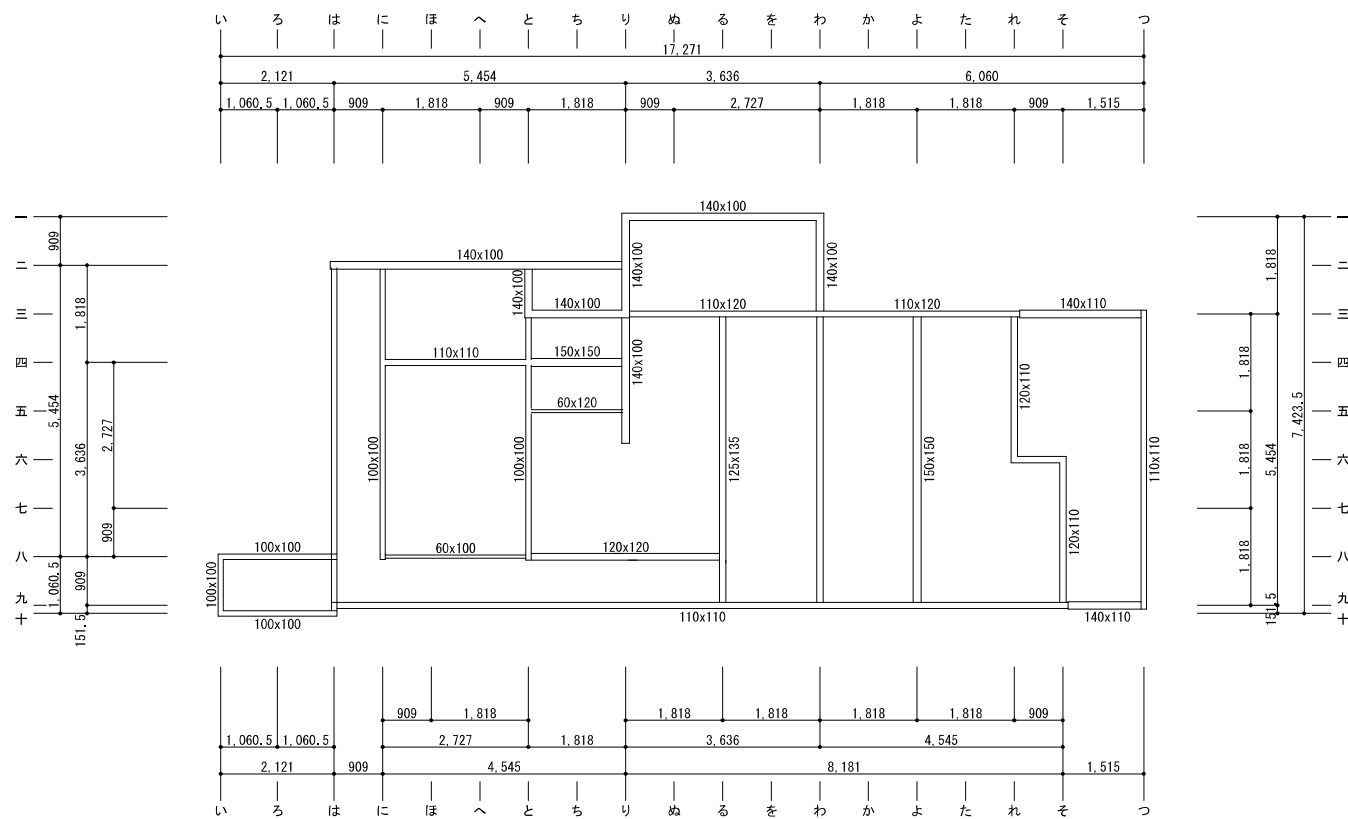


主屋現況床伏図 S=1/100

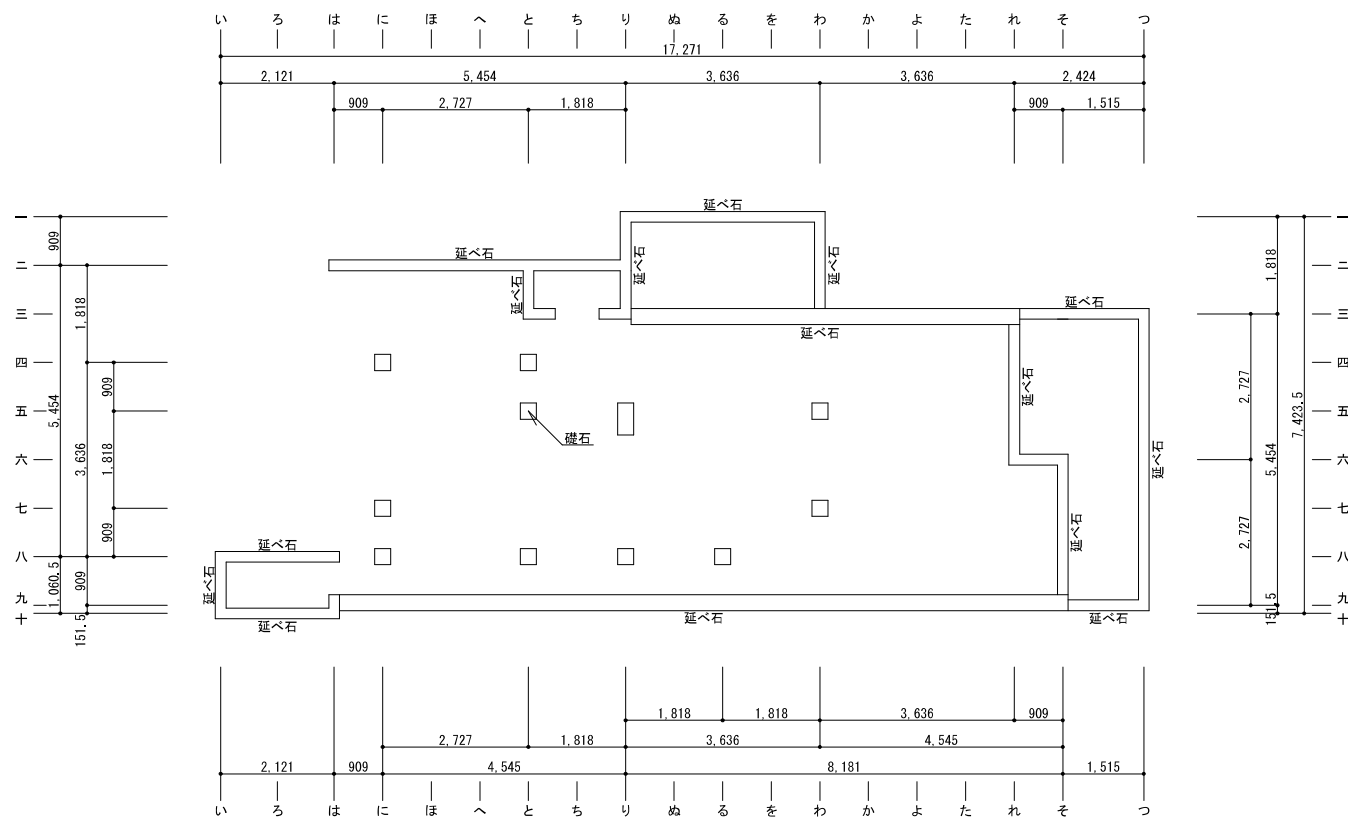


主屋現況基礎伏図 S=1/100

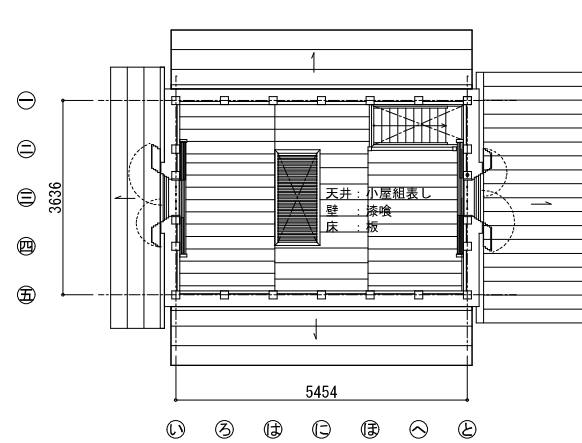


土蔵現況 2 階平面図 S=1/100

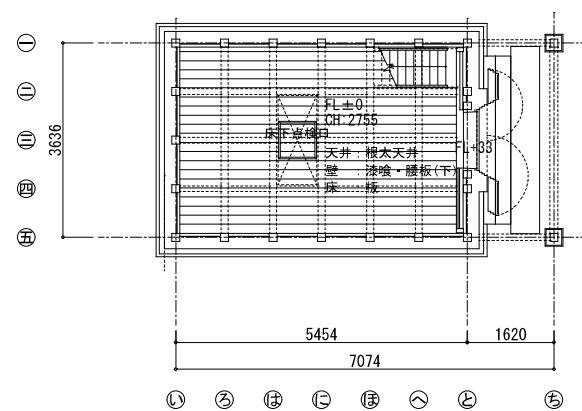


土蔵現況 1 階平面図 S=1/100

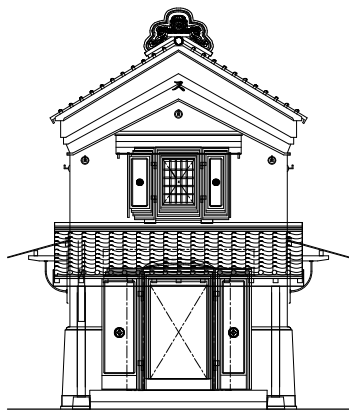


土蔵現況南面立面图 S=1/100

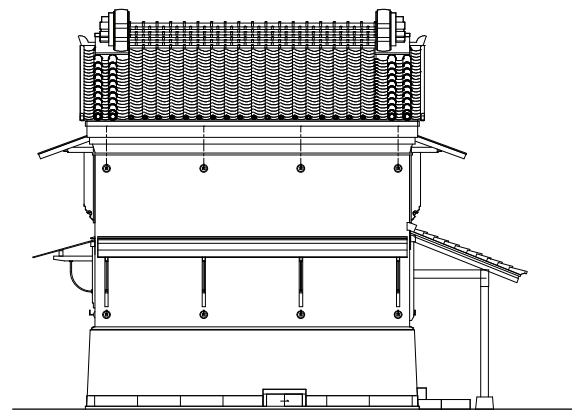


土蔵現況西面立面图 S=1/100

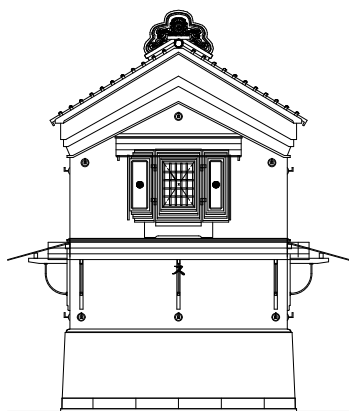


主屋現況北面立面图 S=1/100

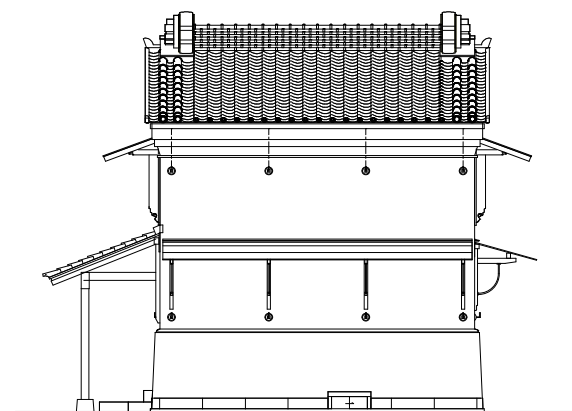


主屋現況東面立面图 S=1/100

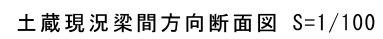


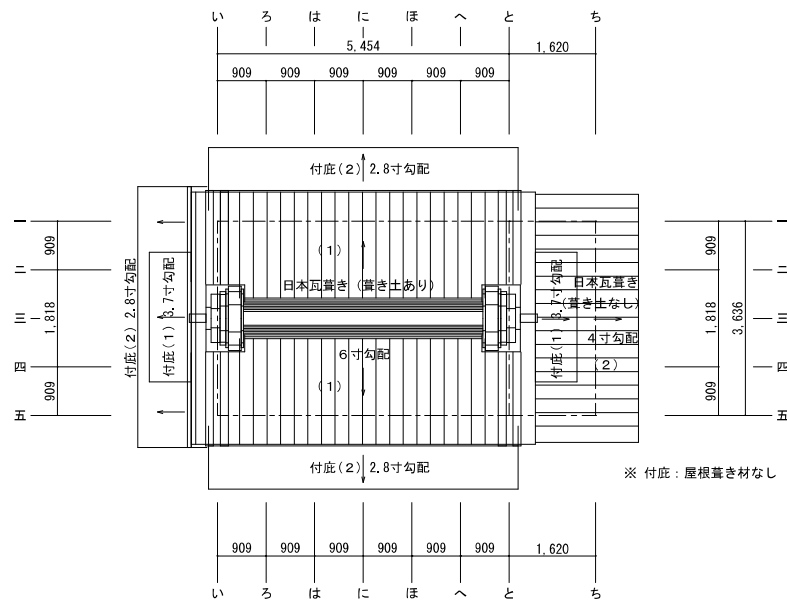


土蔵現況屋根伏図 S=1/100

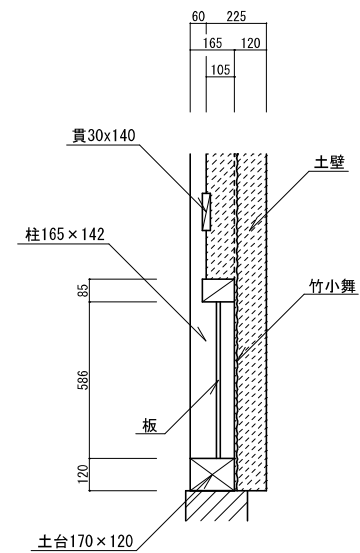

土蔵現況外壁断面詳細図 S=1/20

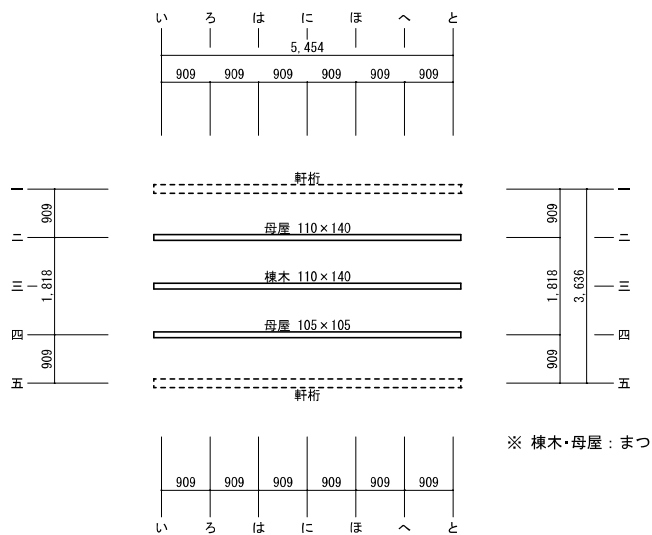

土蔵現況小屋伏図 S=1/100

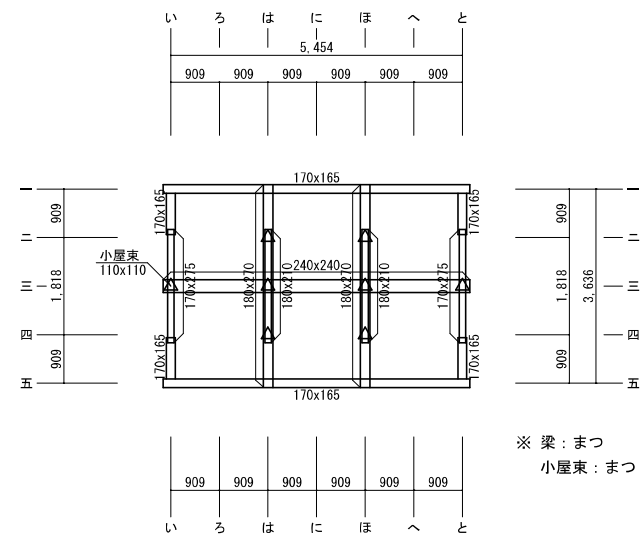

土蔵現況小屋梁伏図 S=1/100