

ふるさと広場周辺 計画平面図

設計の考え方（ポイント）

- ・夏至の夕日の方角を軸（東北東 30 度）とした、ビスタを創出することにより駐車場から新施設、ふるさと広場をつなぐ
- ・ビスタに直交する園路および、新施設から風車への動線となる園路を創出し、回遊性を生み出す
- ・水辺へのアクセス性を向上させるために、護岸は緩傾斜とする
- ・ビオトープなどの施設の繋がりを強化するために、水辺デッキは現駐車場側とする（現況の駐車場を解体しないように配慮する）
- ・水辺デッキは多様な親水空間を実現するために、張り出しブリッジ及び親水護岸などの多様な水辺空間を創出する

桜並木の継承

- ・西印旛沼に連続する桜並木は継承する
- ・護岸改修時に伐採となる場合は新植を行う

スロープの新設

- ・緩傾斜護岸に 4& 勾配のスロープを配置してバリアフリー化を図る

緩傾斜護岸

- ・西印旛沼の護岸を緩傾斜化し、ふるさと広場とのアクセス性や繋がりを改善させる

ビスタの形成

- ・駐車場、新施設から一直線に伸びるビスタを創出し、両側にコスモスやヒマワリなどに囲まれた印象的な花のトンネルをつくる
- ・新施設についてもビスタラインに合わせた通路を作り一体的な動線とする

※ビスタとは

- ・真っすぐに伸びるみちや両側に並木や建築物群が並ぶこと（本計画では花畑）でつくられる見通しの効いた眺めのことであり、印象的な景観を生み出すことができる。

西印旛沼

階段護岸

階段護岸は動線計画に応じて一部拡張を行う

デッキ広場

- ・階段状のデッキ（素材は要検討）を配置することで、水辺を上から眺めることができる空間を創出する
- ・ビオトープとブリッジで繋ぐことで、連続性を創出する
- ・夏場の暑さ対策として膜屋根を設置する

ブリッジ（船着場）

- ・船着場は張り出しのブリッジとして船の利用時には船着場として利用し、利用しないときは、張り出しデッキとして機能する

芝生広場

- ・水辺を眺める芝生広場を配置する
- ・可能であれば新植し木陰を創出する（H.W.Lとの兼ね合いの整理が必要）

親水護岸

- ・親水護岸により水辺に近づける空間構成とする
- ・陸側には芝生広場を設けて滞留空間とする

飯野竜神橋

鹿島川

多目的広場

- ・カヌー大会のように高水敷（広場）を活用したイベントを想定し、多目的広場（兼・河川管理上の機能として浚渫船船着場）とする。
- ・多目的広場を橋詰に配置することで、ビオトープ、ブリッジ（船着場）、親水護岸といったアクティビティ施設の連続性を強化する。

斜路の改良

- ・斜路は勾配を 12% として延長を短くする

駐車場（約 500 台）

鉄塔

新施設

マルシェ鹿島

佐欄花

かぼすちゃん

風車

スロープ




































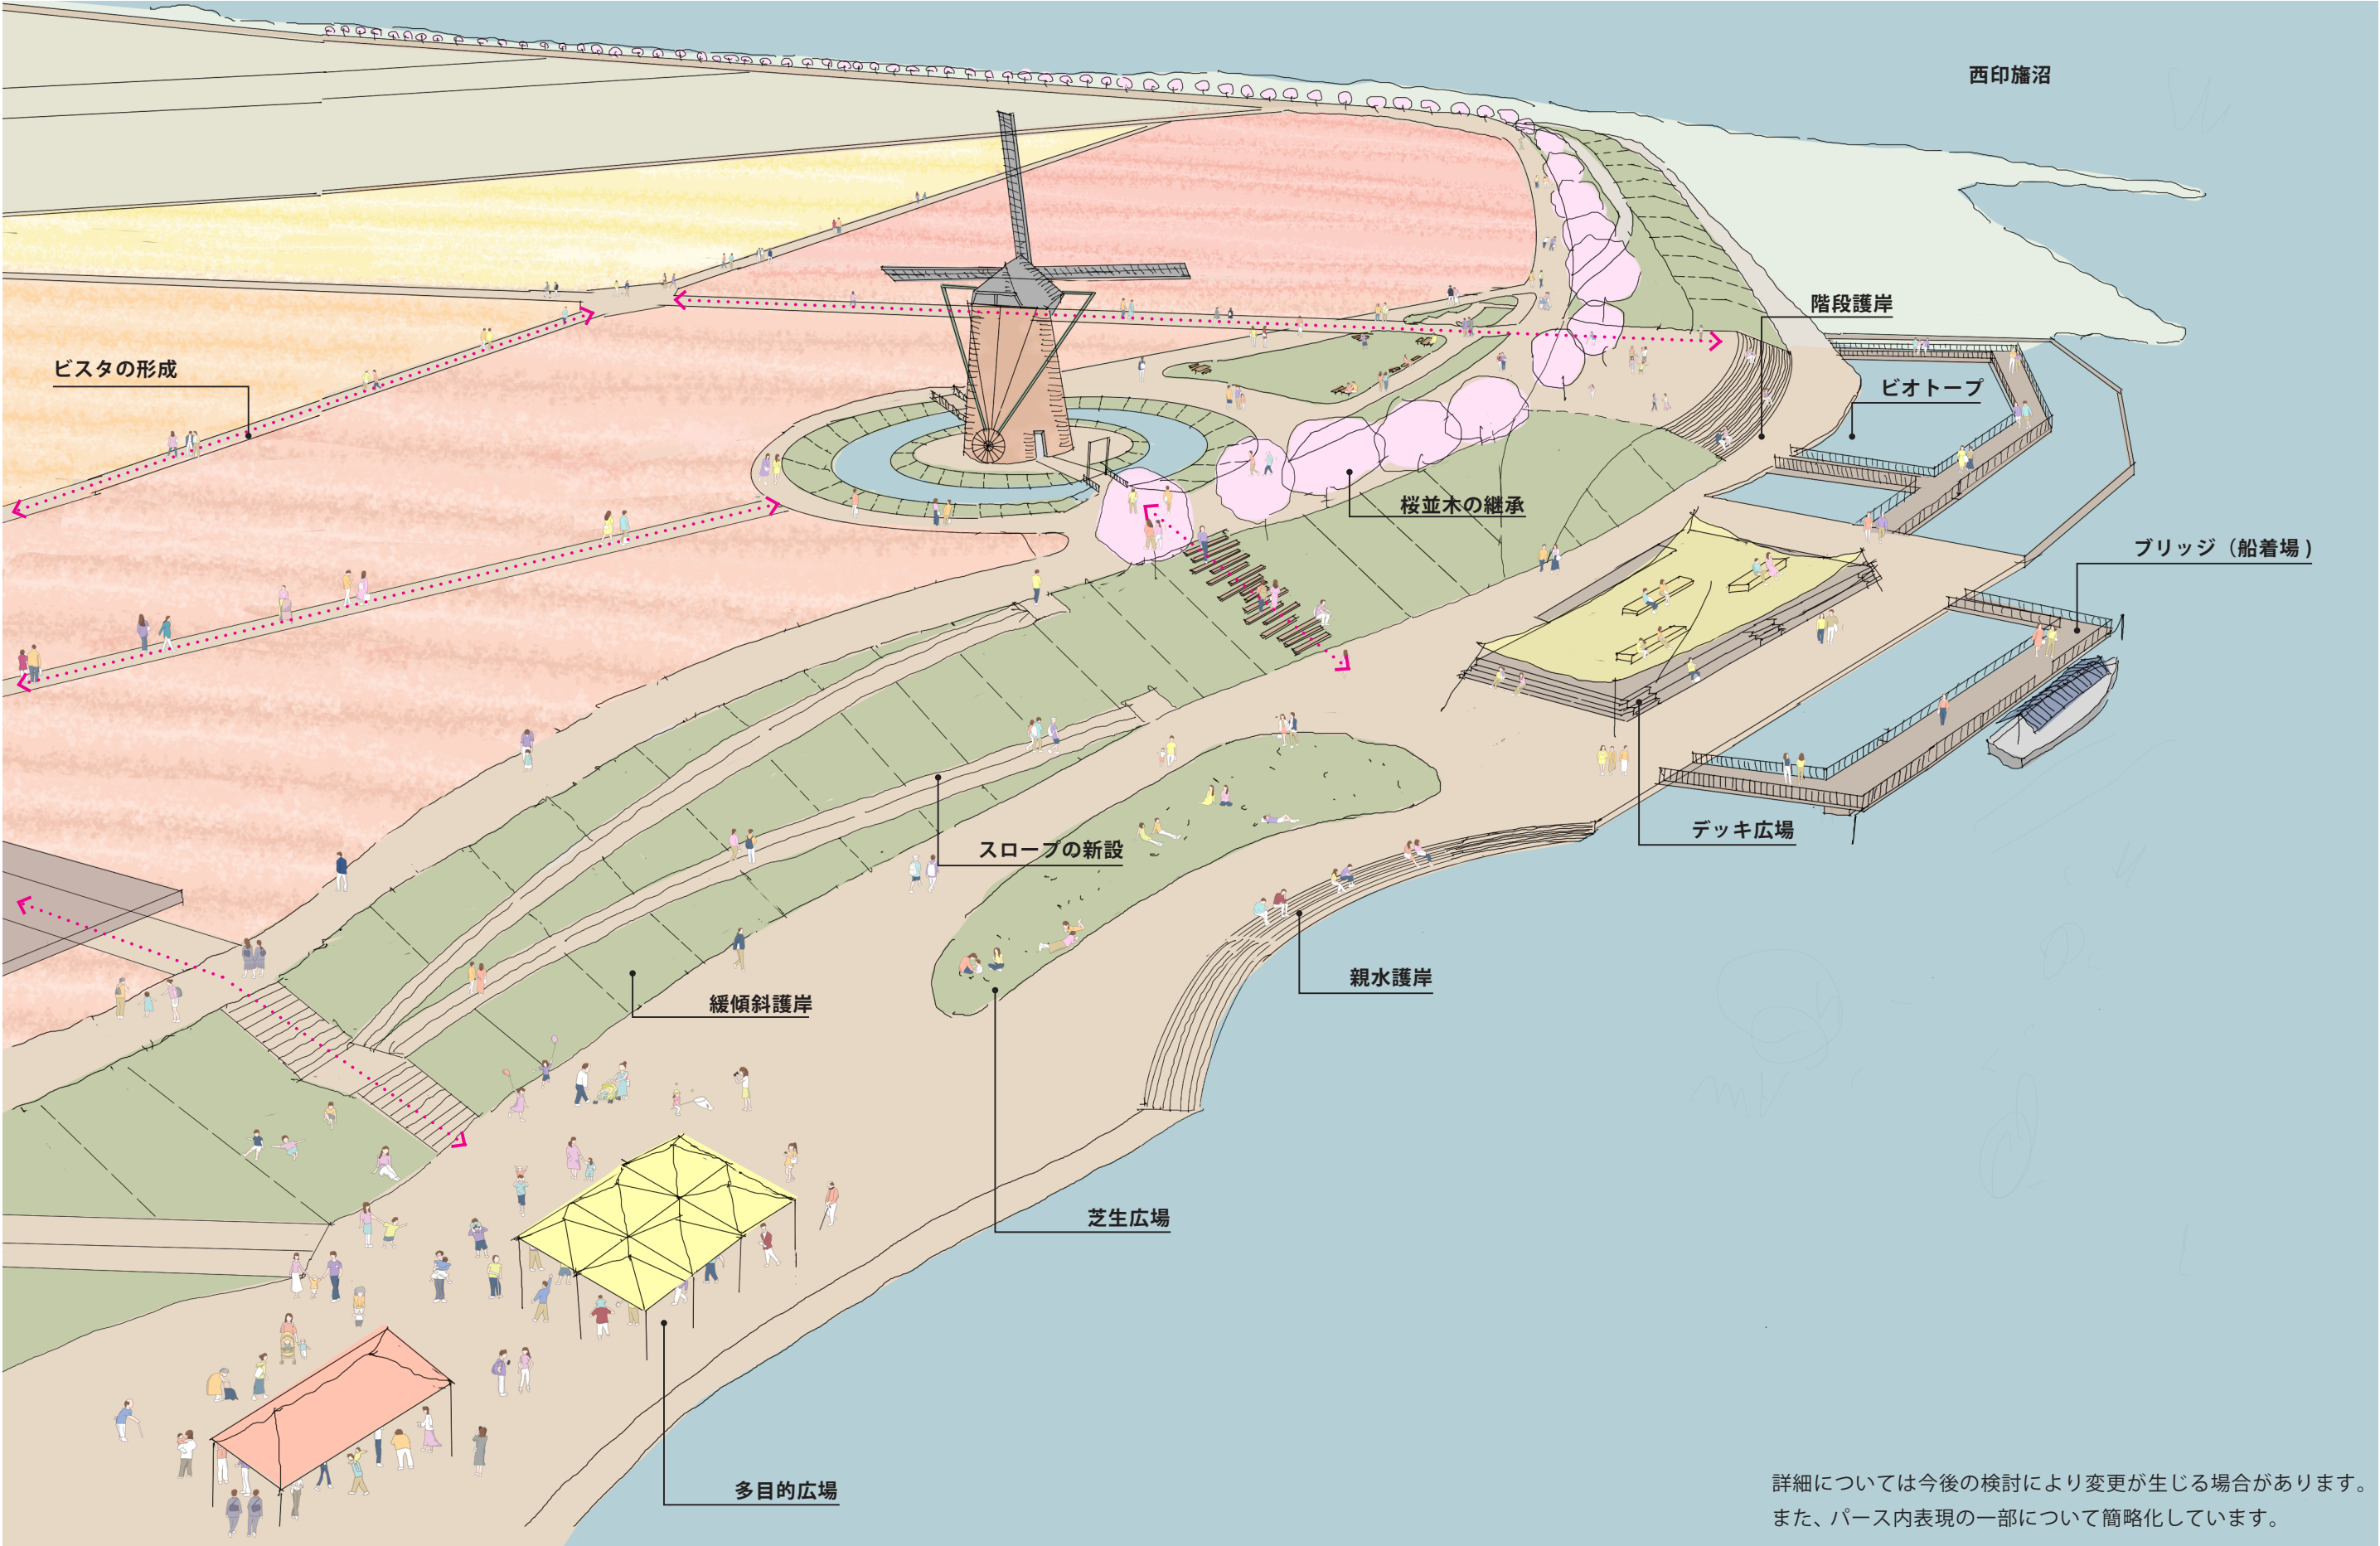

ふるさと広場周辺 計画イメージパース 3


水辺空間イメージ

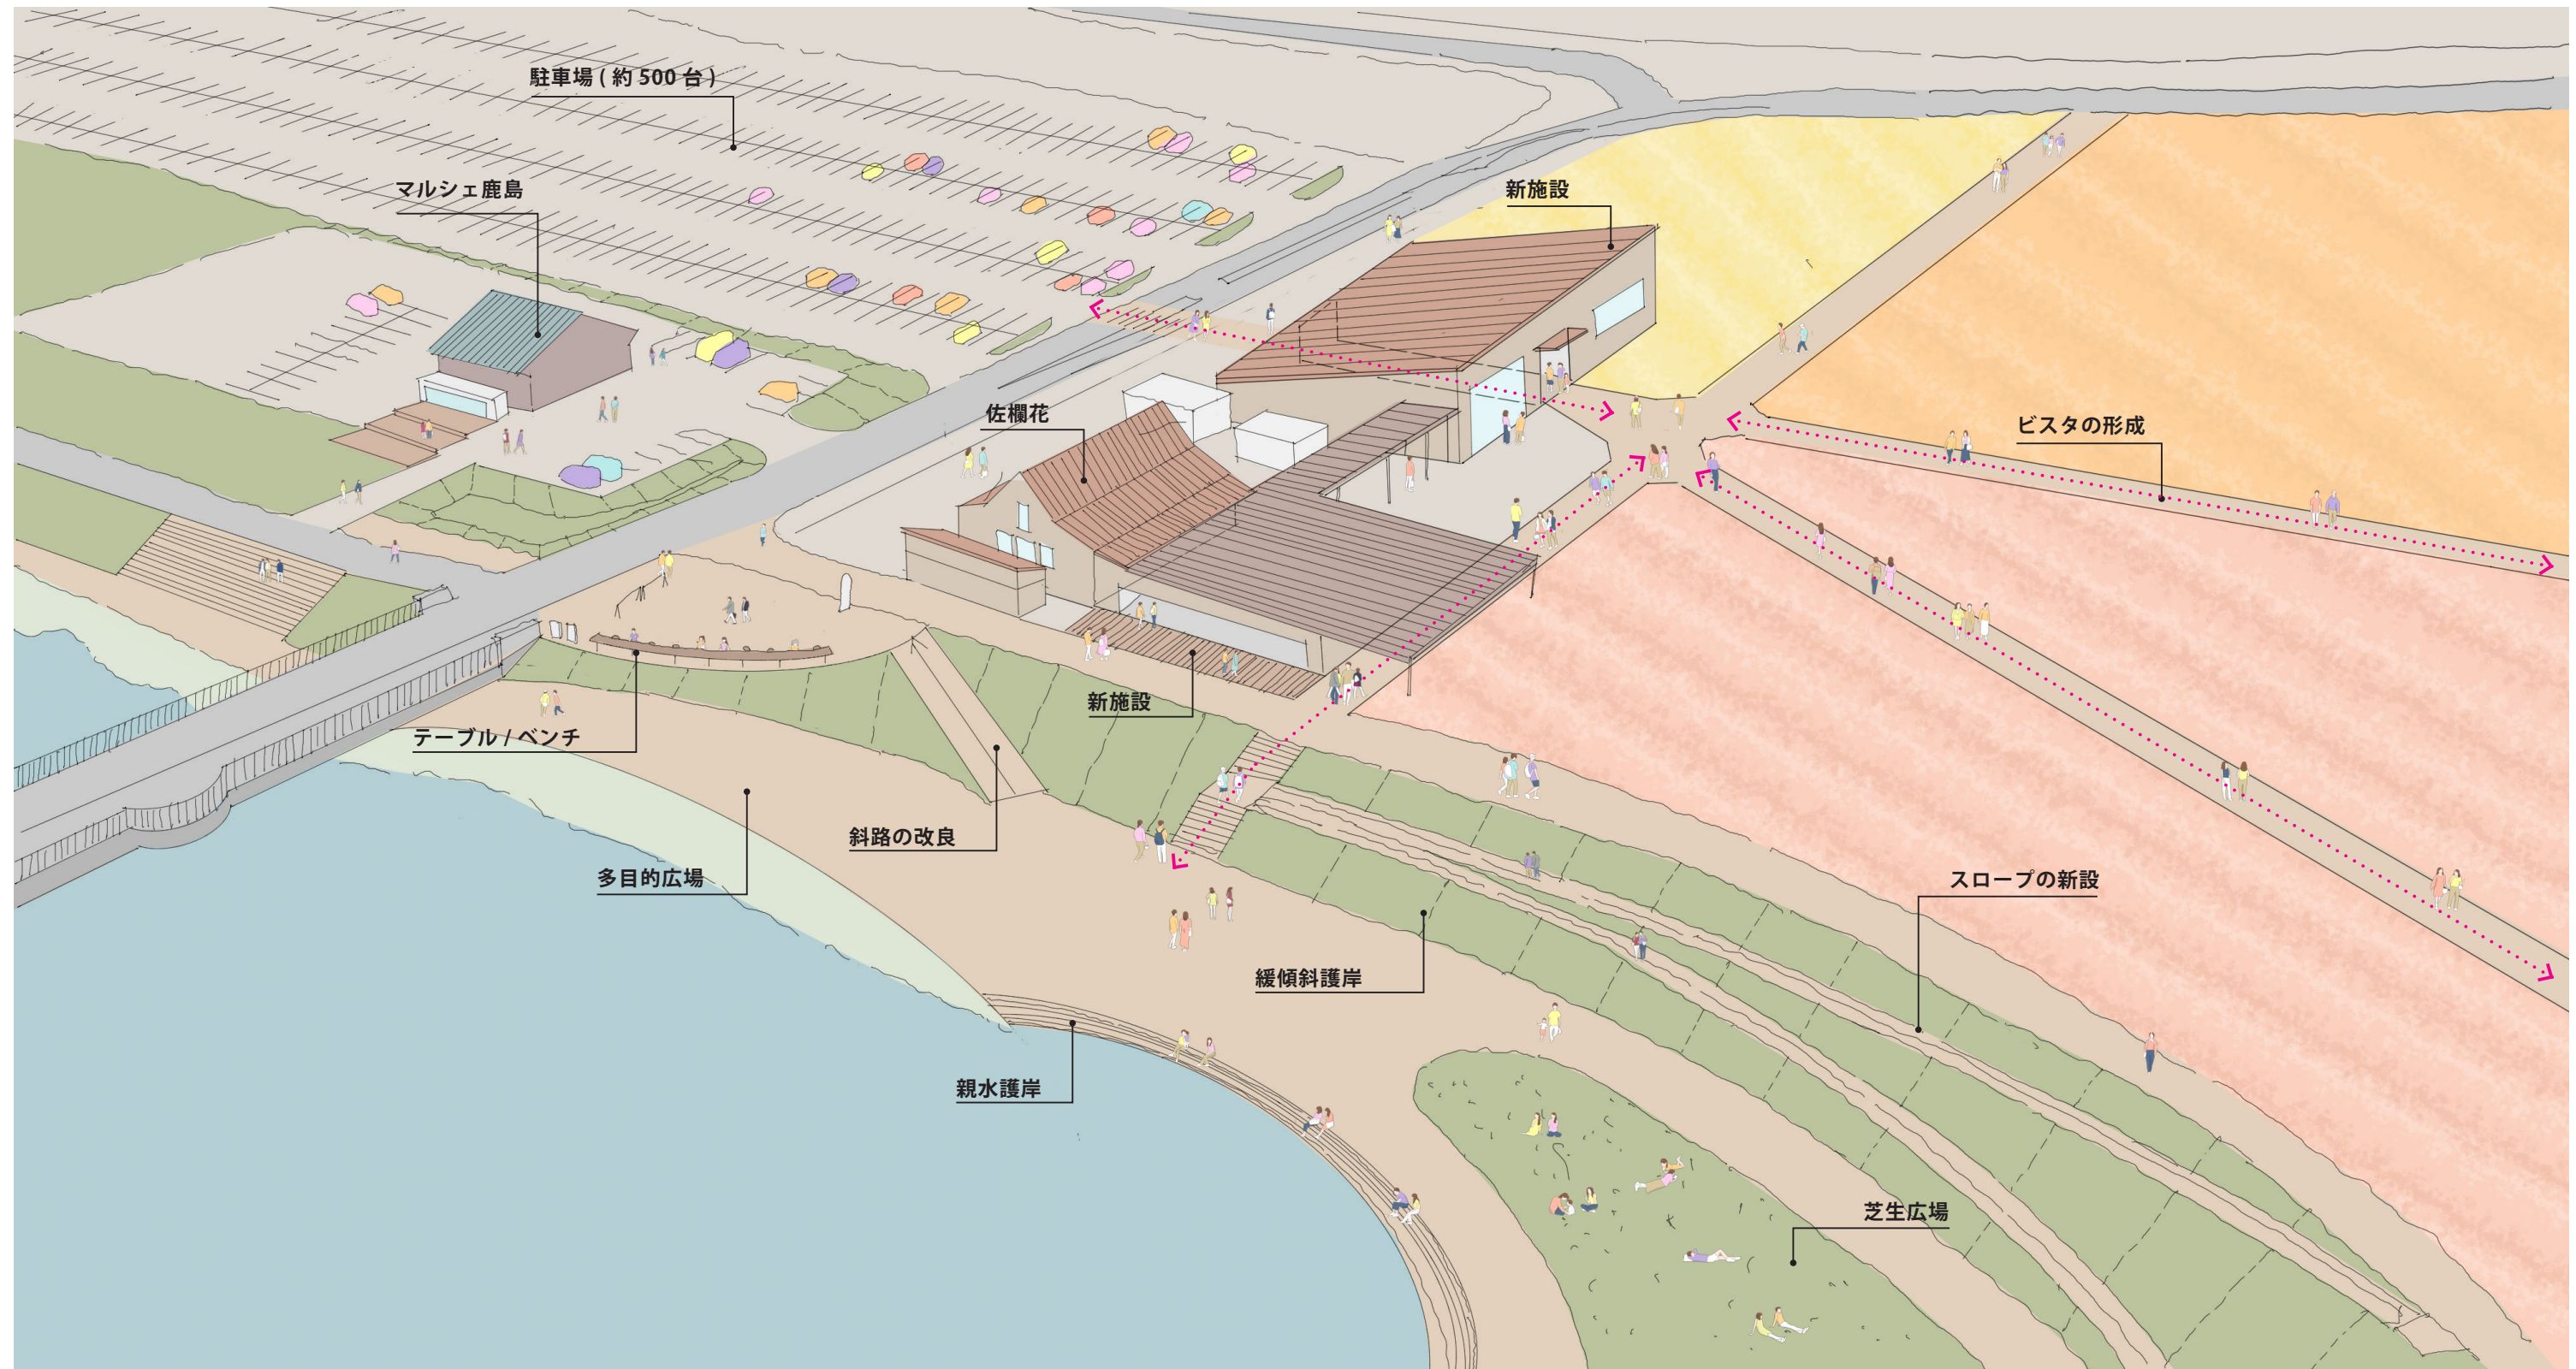

詳細については今後の検討により変更が生じる場合があります。
また、パース内表現の一部について簡略化しています。

ふるさと広場周辺 計画イメージパース 4

夕日イメージ

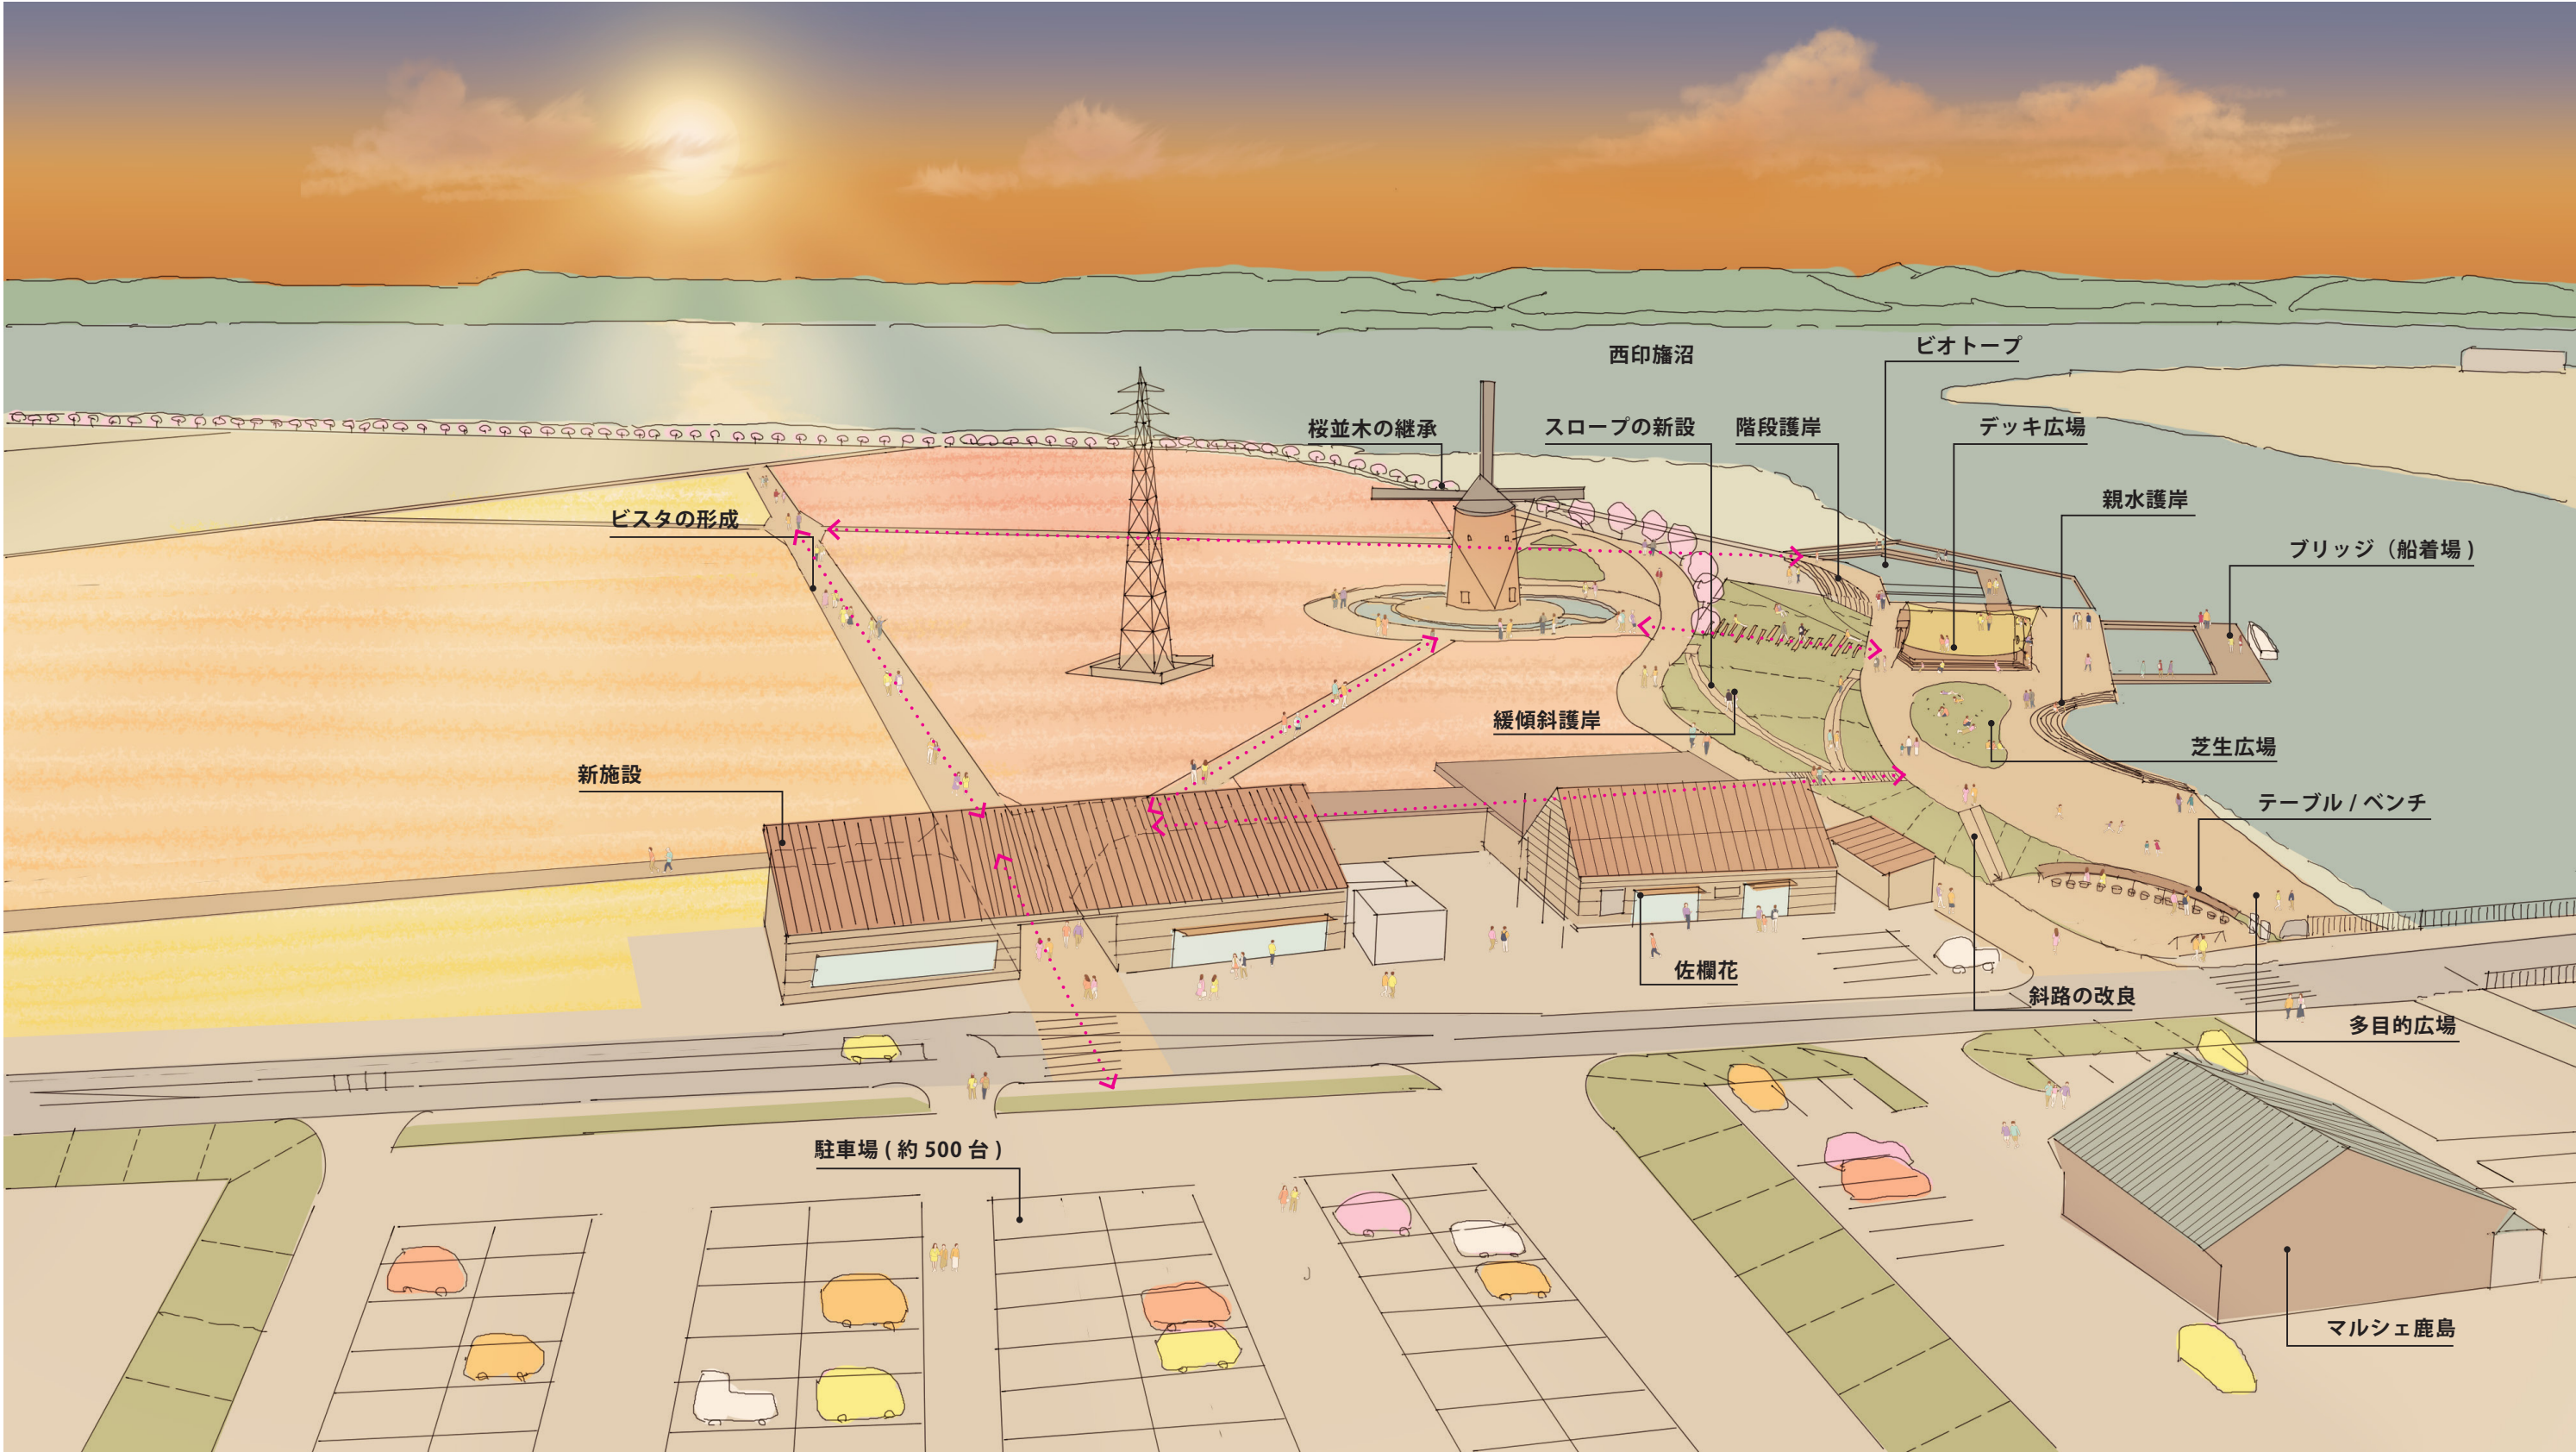

詳細については今後の検討により変更が生じる場合があります。
また、パース内表現の一部について簡略化しています。