


旧平井家住宅 1階平面図

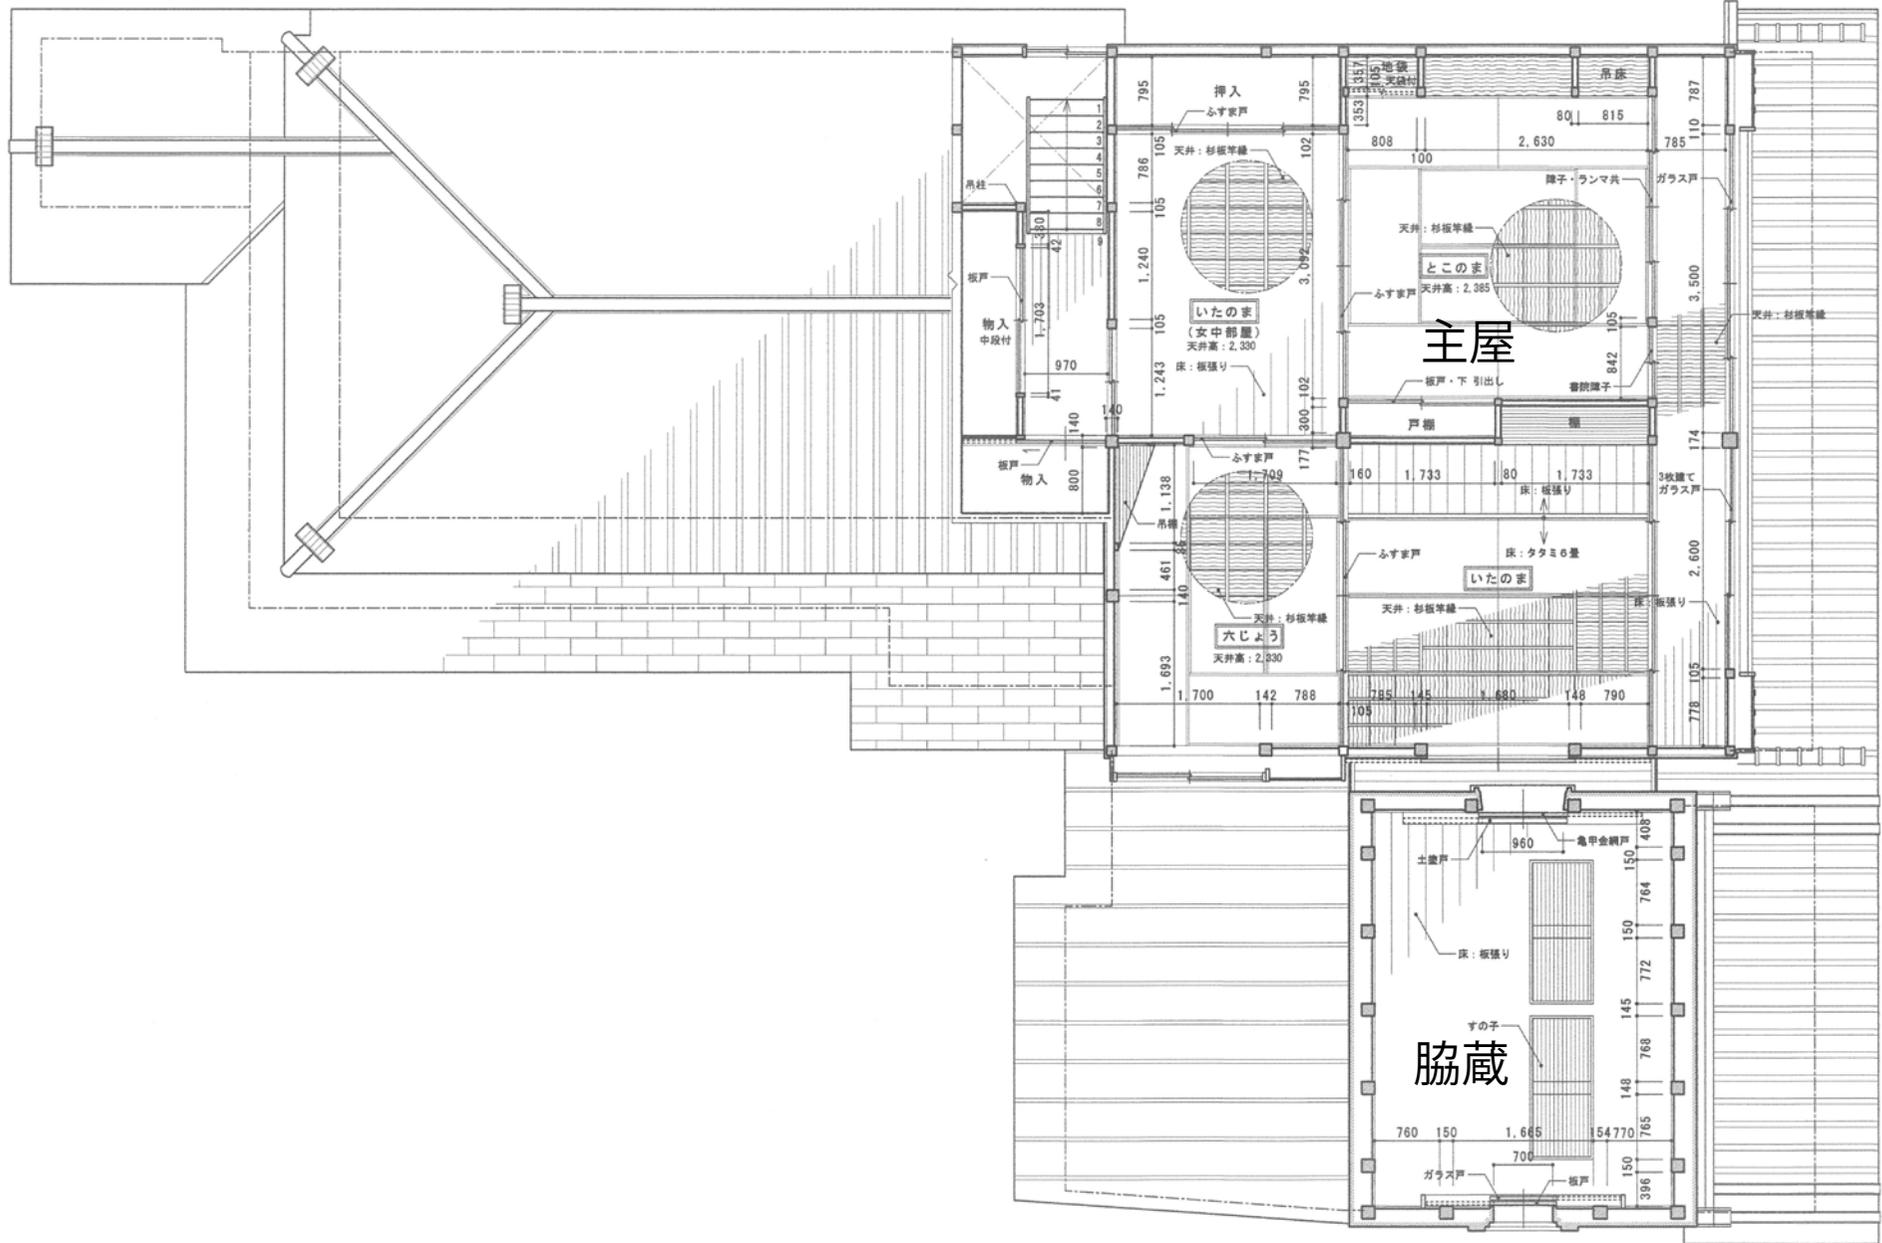

旧平井家住宅 2階平面図