
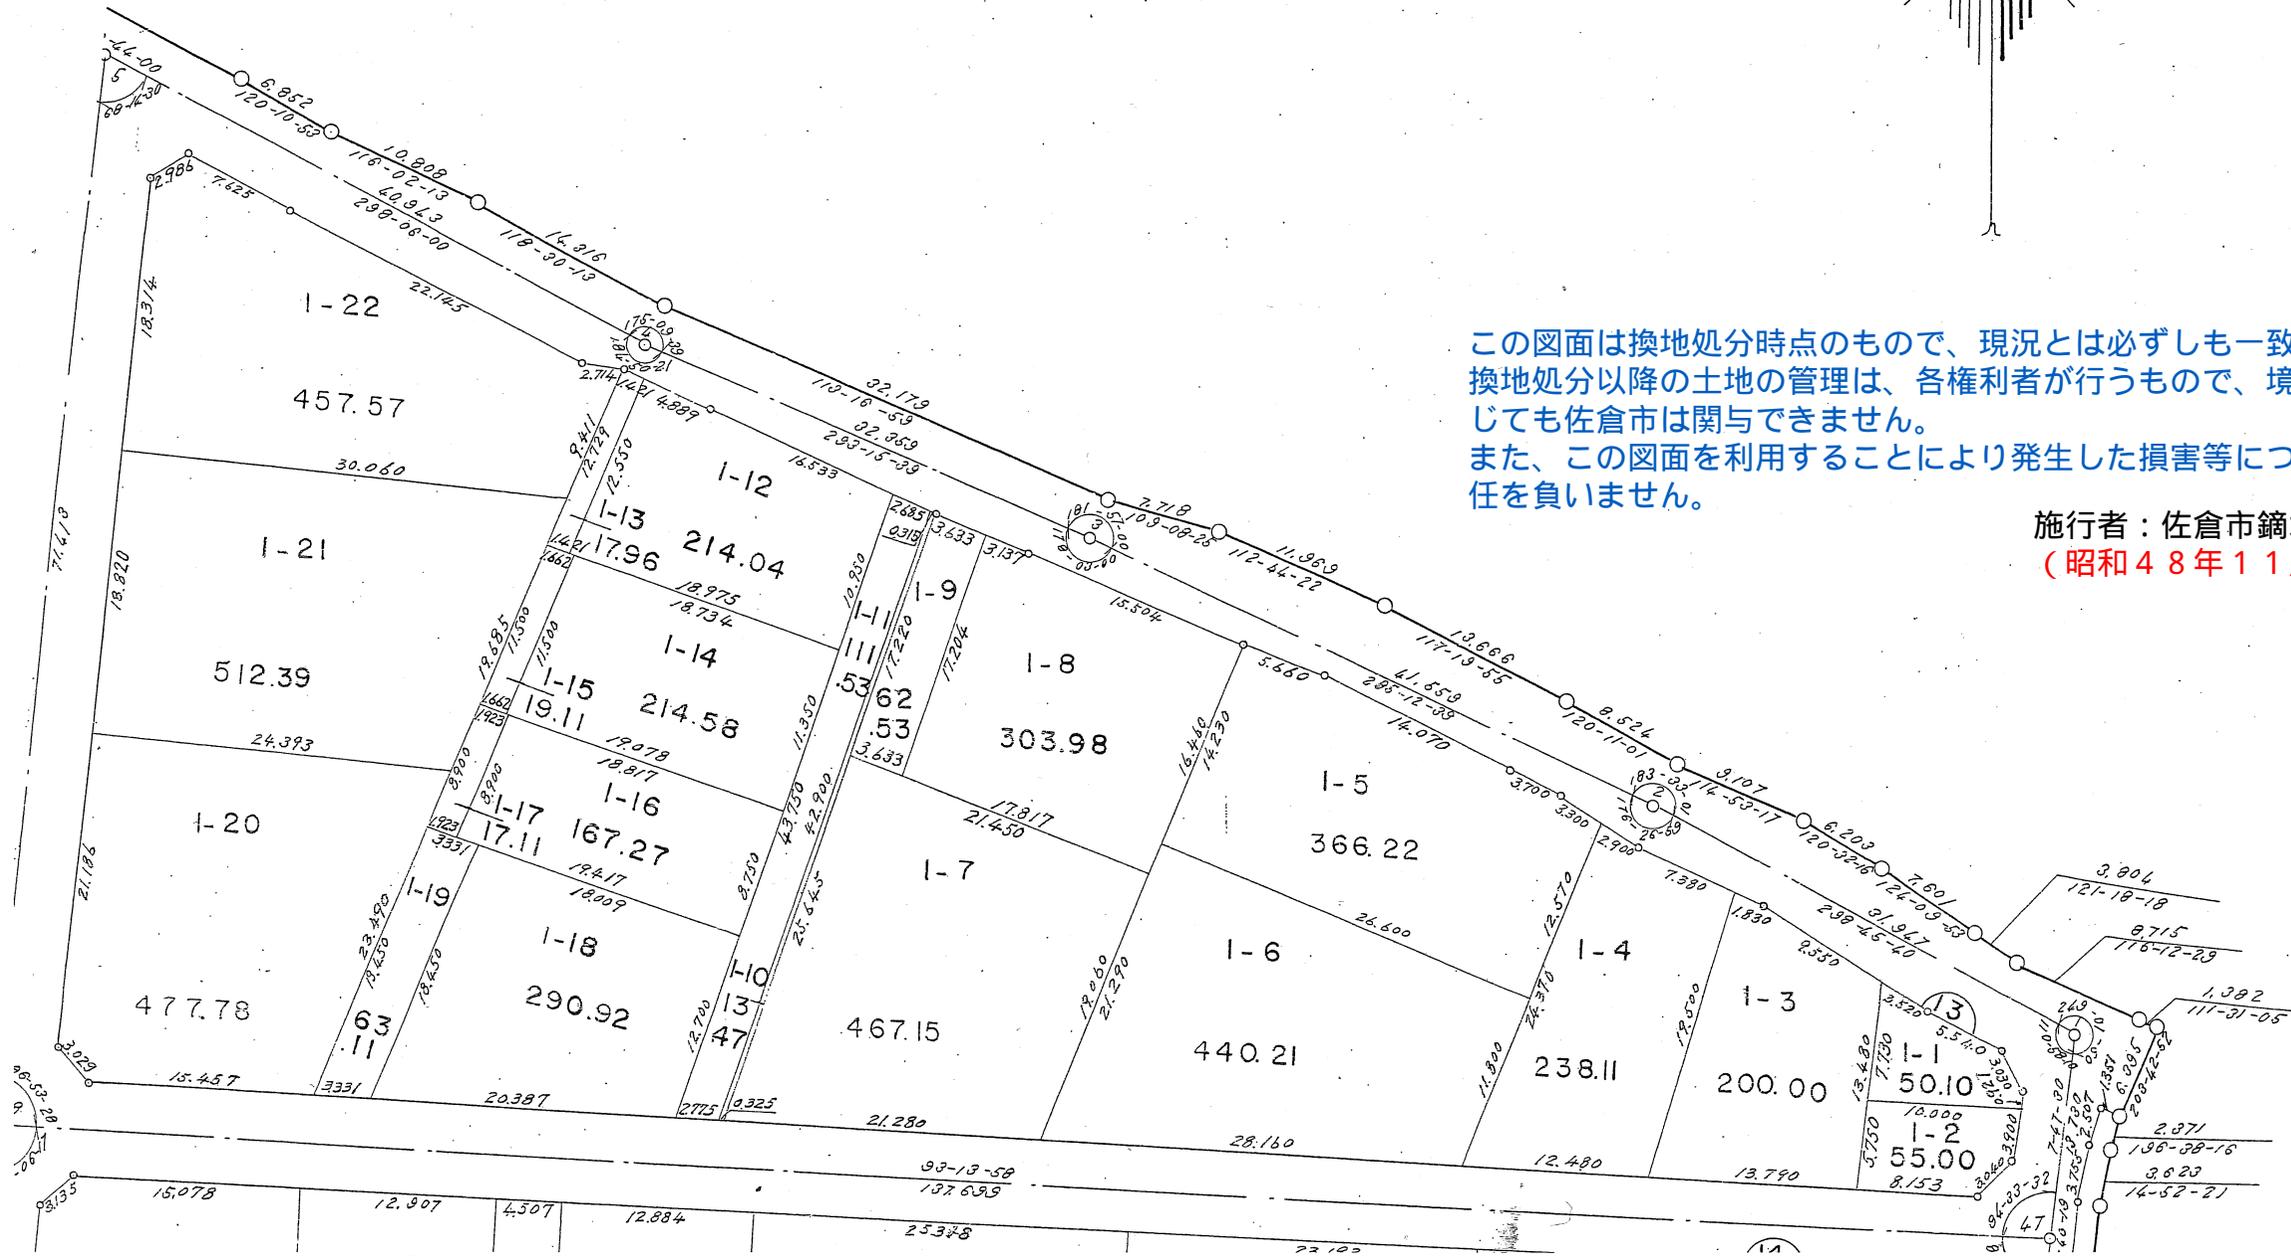


佐倉市鍋木第一土地区画整理組合確定図

縮尺 五百分之一

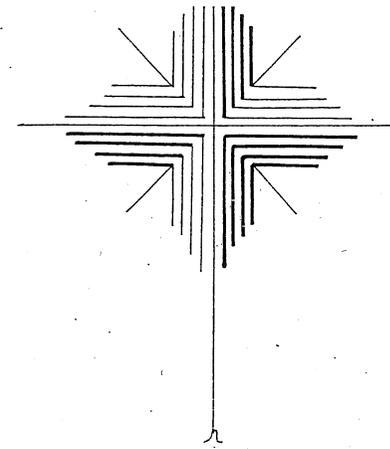

この図面は換地処分時点のもので、現況とは必ずしも一致しないことがあります。換地処分以降の土地の管理は、各権利者が行うもので、境界等に関する紛争等が生じても佐倉市は関与できません。また、この図面を利用することにより発生した損害等について、佐倉市は一切の責任を負いません。

施行者：佐倉市鍋木第一土地区画整理組合
(昭和48年11月7日換地処分)

佐倉市鍋木第一土地区画整理組合確定図

縮尺 五百分之一




この図面は換地処分時点のもので、現況とは必ずしも一致しないことがあります。
換地処分以降の土地の管理は、各権利者が行うもので、境界等に関する紛争等が生
じても佐倉市は関与できません。
また、この図面を利用することにより発生した損害等について、佐倉市は一切の責
任を負いません。

施行者：佐倉市鍋木第一土地区画整理組合
(昭和48年11月7日換地処分)

この図面は換地処分時点のもので、現況とは必ずしも一致しないことがあります。
 換地処分以降の土地の管理は、各権利者が行うもので、境界等に関する紛争等が生じても佐倉市は関与できません。
 また、この図面を利用することにより発生した損害等について、佐倉市は一切の責任を負いません。

佐倉市 錦木 第一 土地区画整理組合 確定図


縮尺 五百分之一

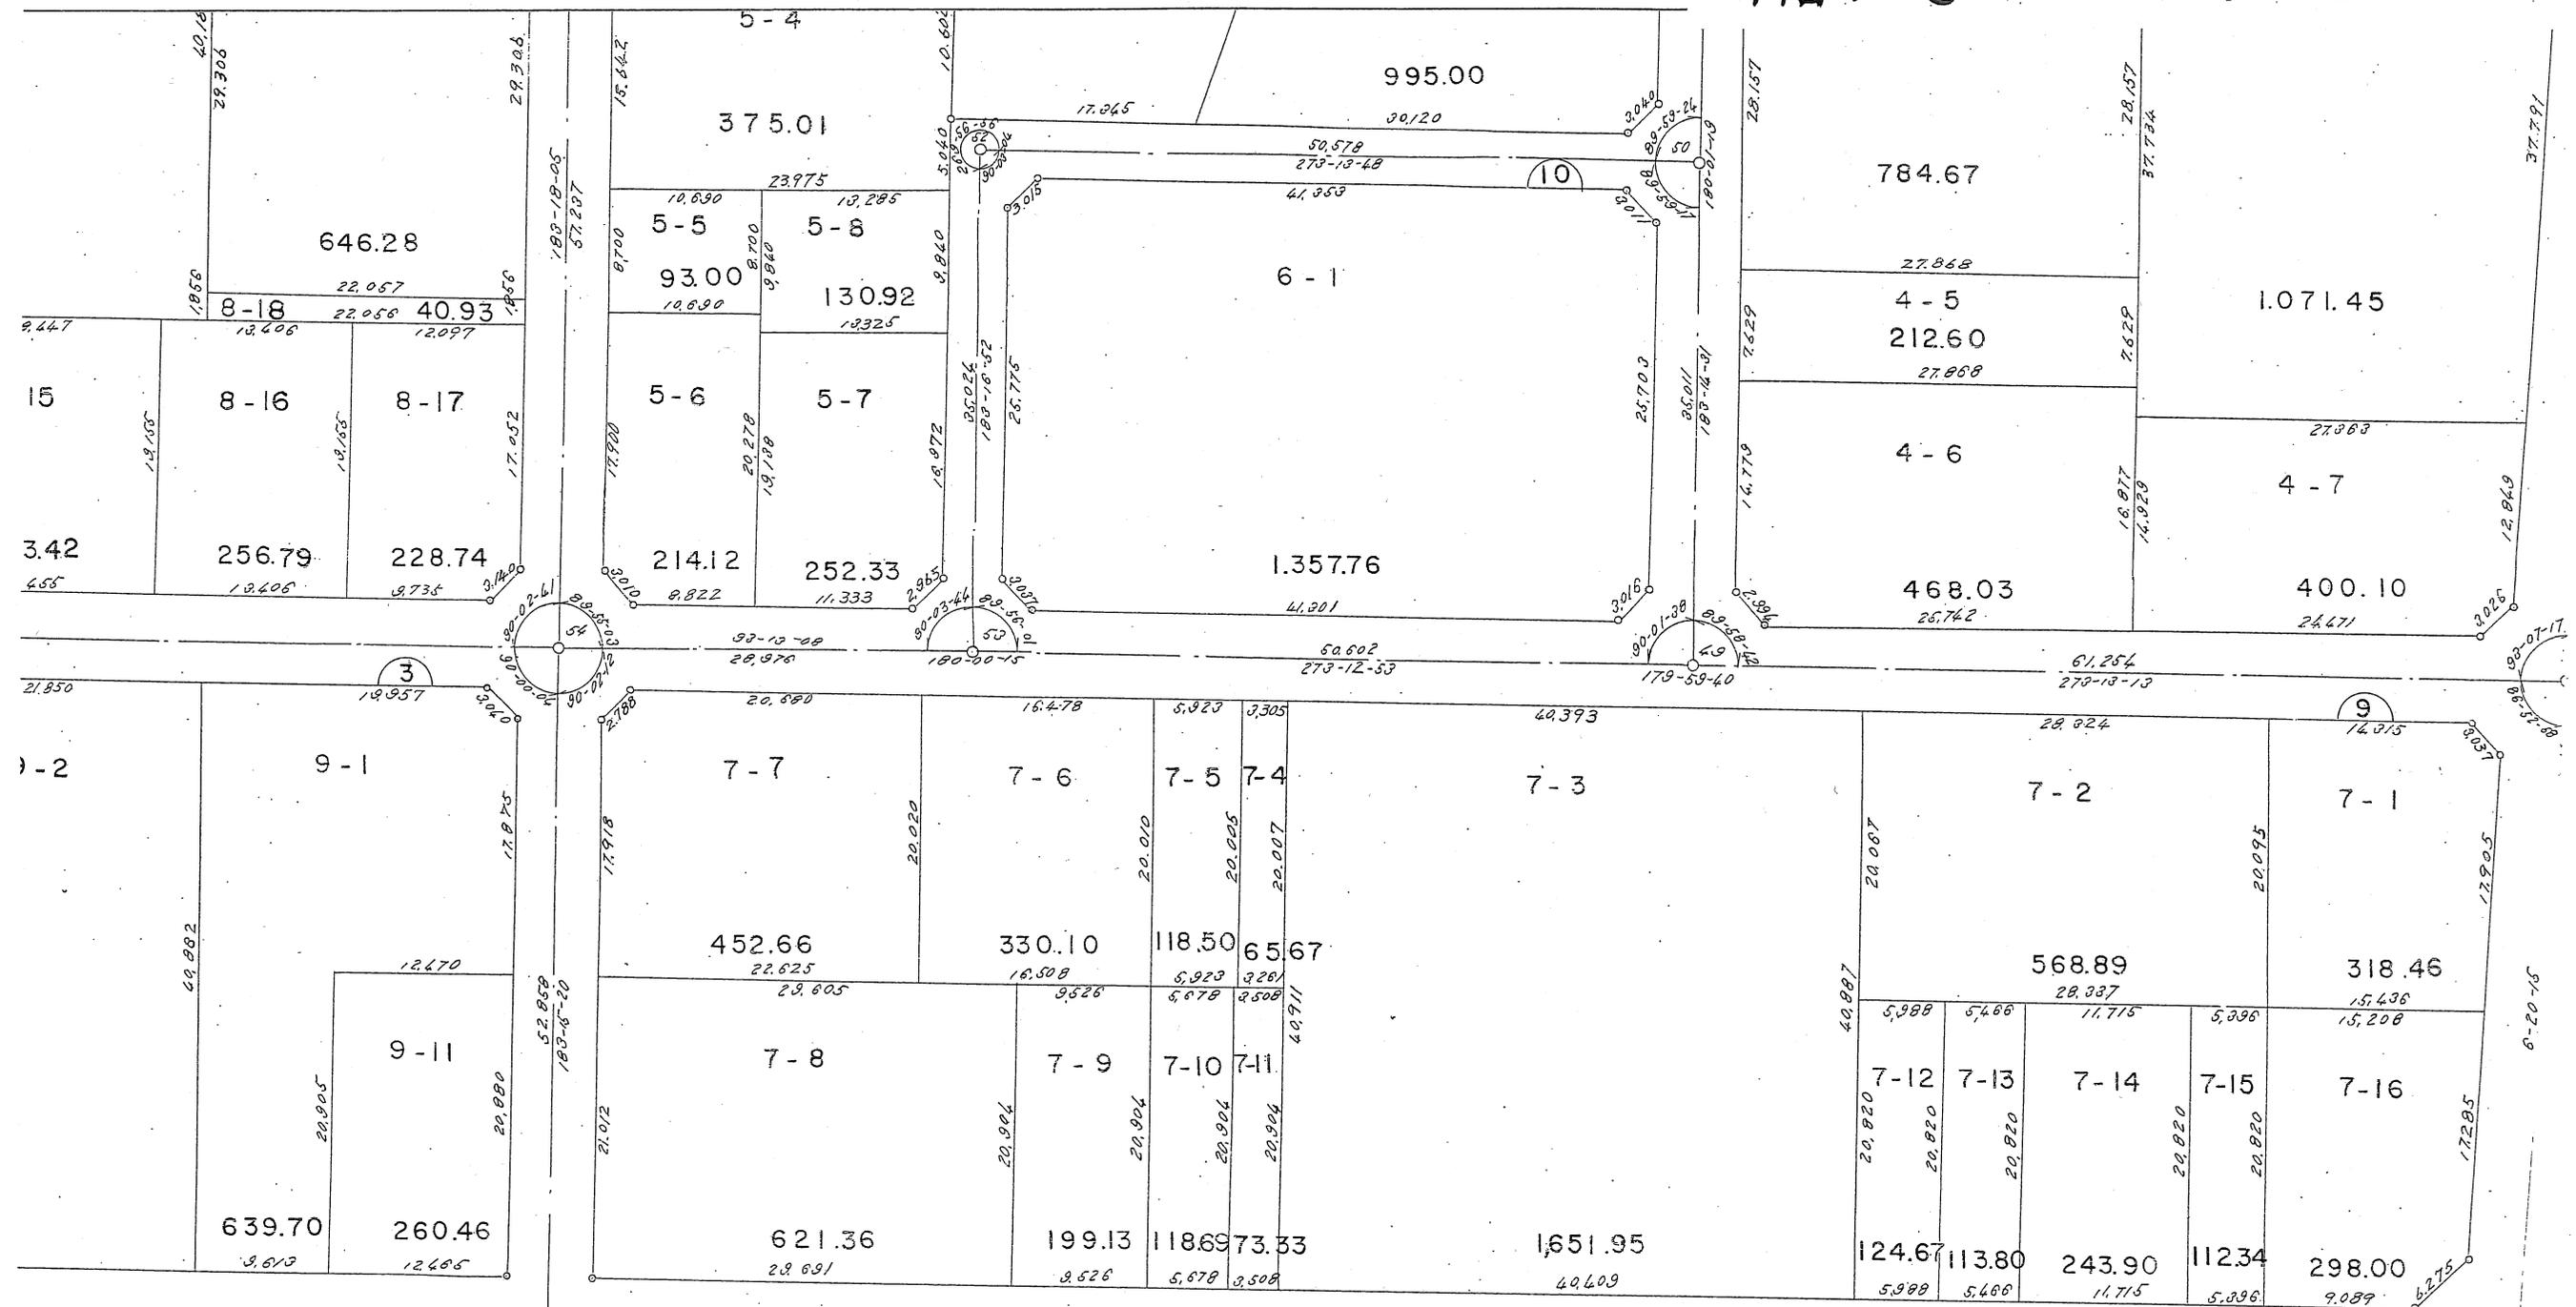

施行者：佐倉市錦木第一土地区画整理組合
 (昭和48年11月7日換地処分)

この図面は換地処分時点のもので、現況とは必ずしも一致しないことがあります。
 換地処分以降の土地の管理は、各権利者が行うもので、境界等に関する紛争等が生
 じても佐倉市は関与できません。
 また、この図面を利用することにより発生した損害等について、佐倉市は一切の責
 任を負いません。


施行者：佐倉市錦木第一土地区画整理組合
 (昭和48年11月7日換地処分)

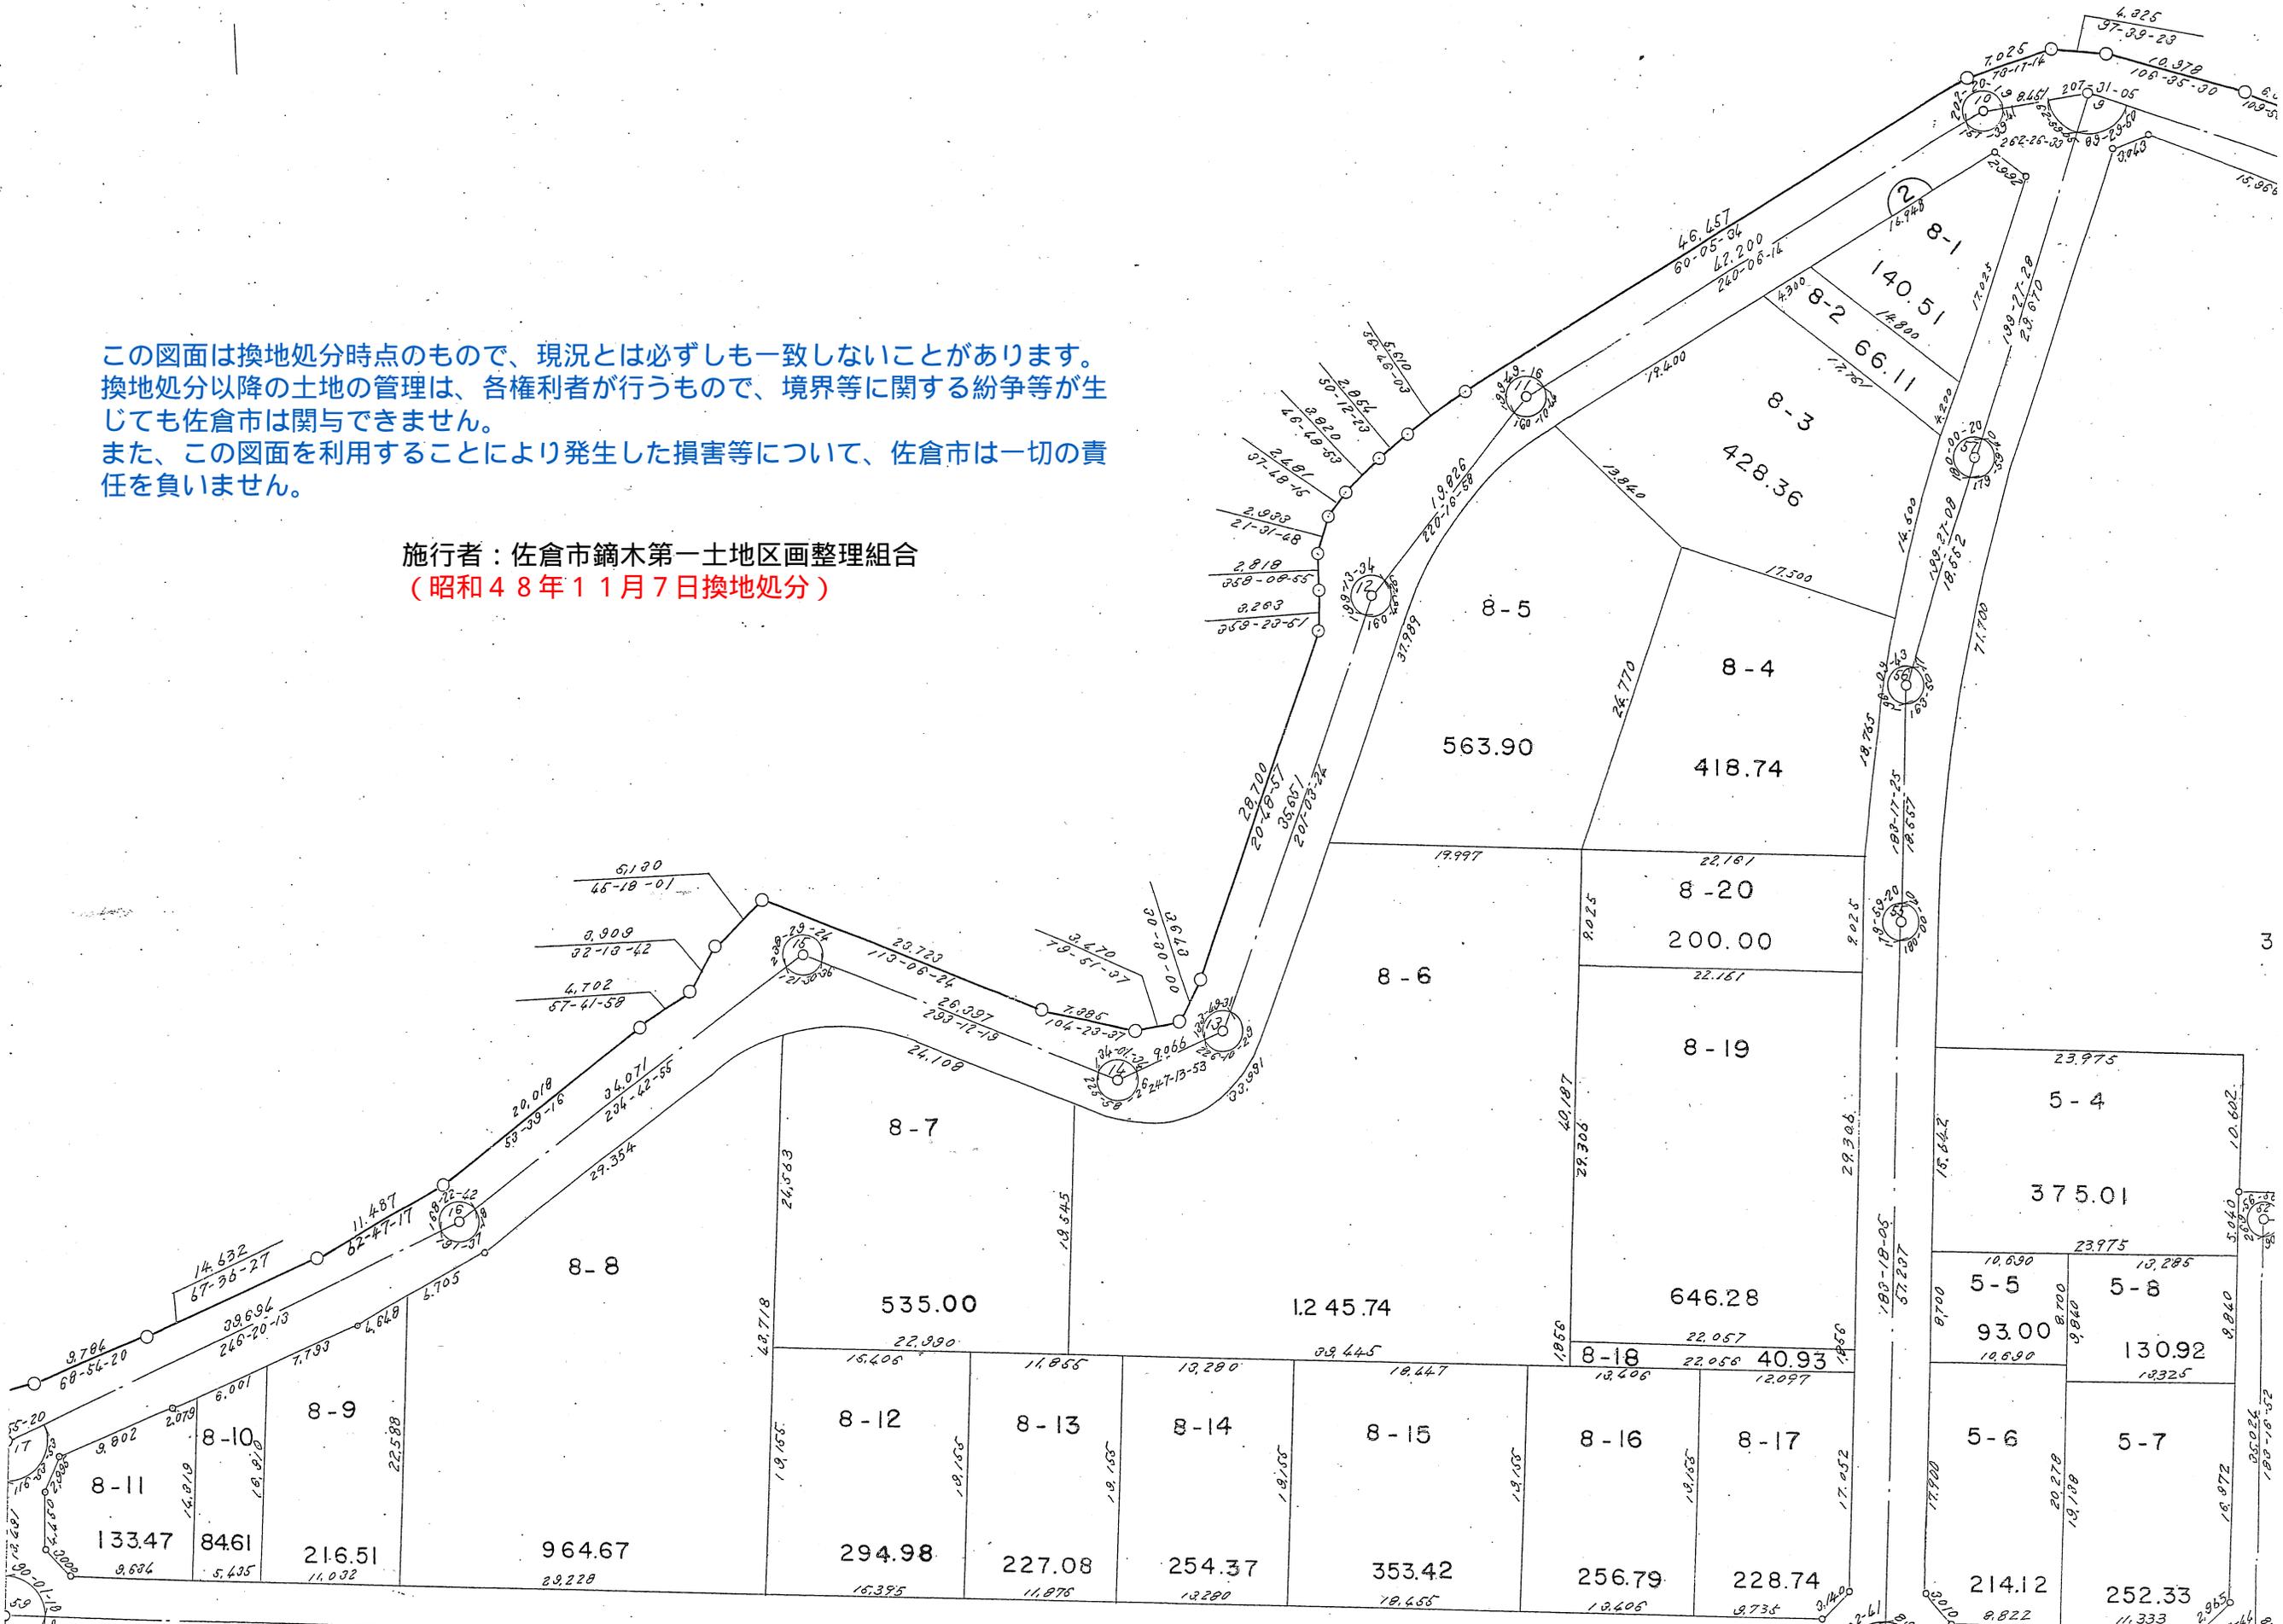

この図面は換地処分時点のもので、現況とは必ずしも一致しないことがあります。
 換地処分以降の土地の管理は、各権利者が行うもので、境界等に関する紛争等が生じても佐倉市は関与できません。
 また、この図面を利用することにより発生した損害等について、佐倉市は一切の責任を負いません。

佐倉市 錦木 第一 土地区画整理組合 確定図


縮尺 五百分之一

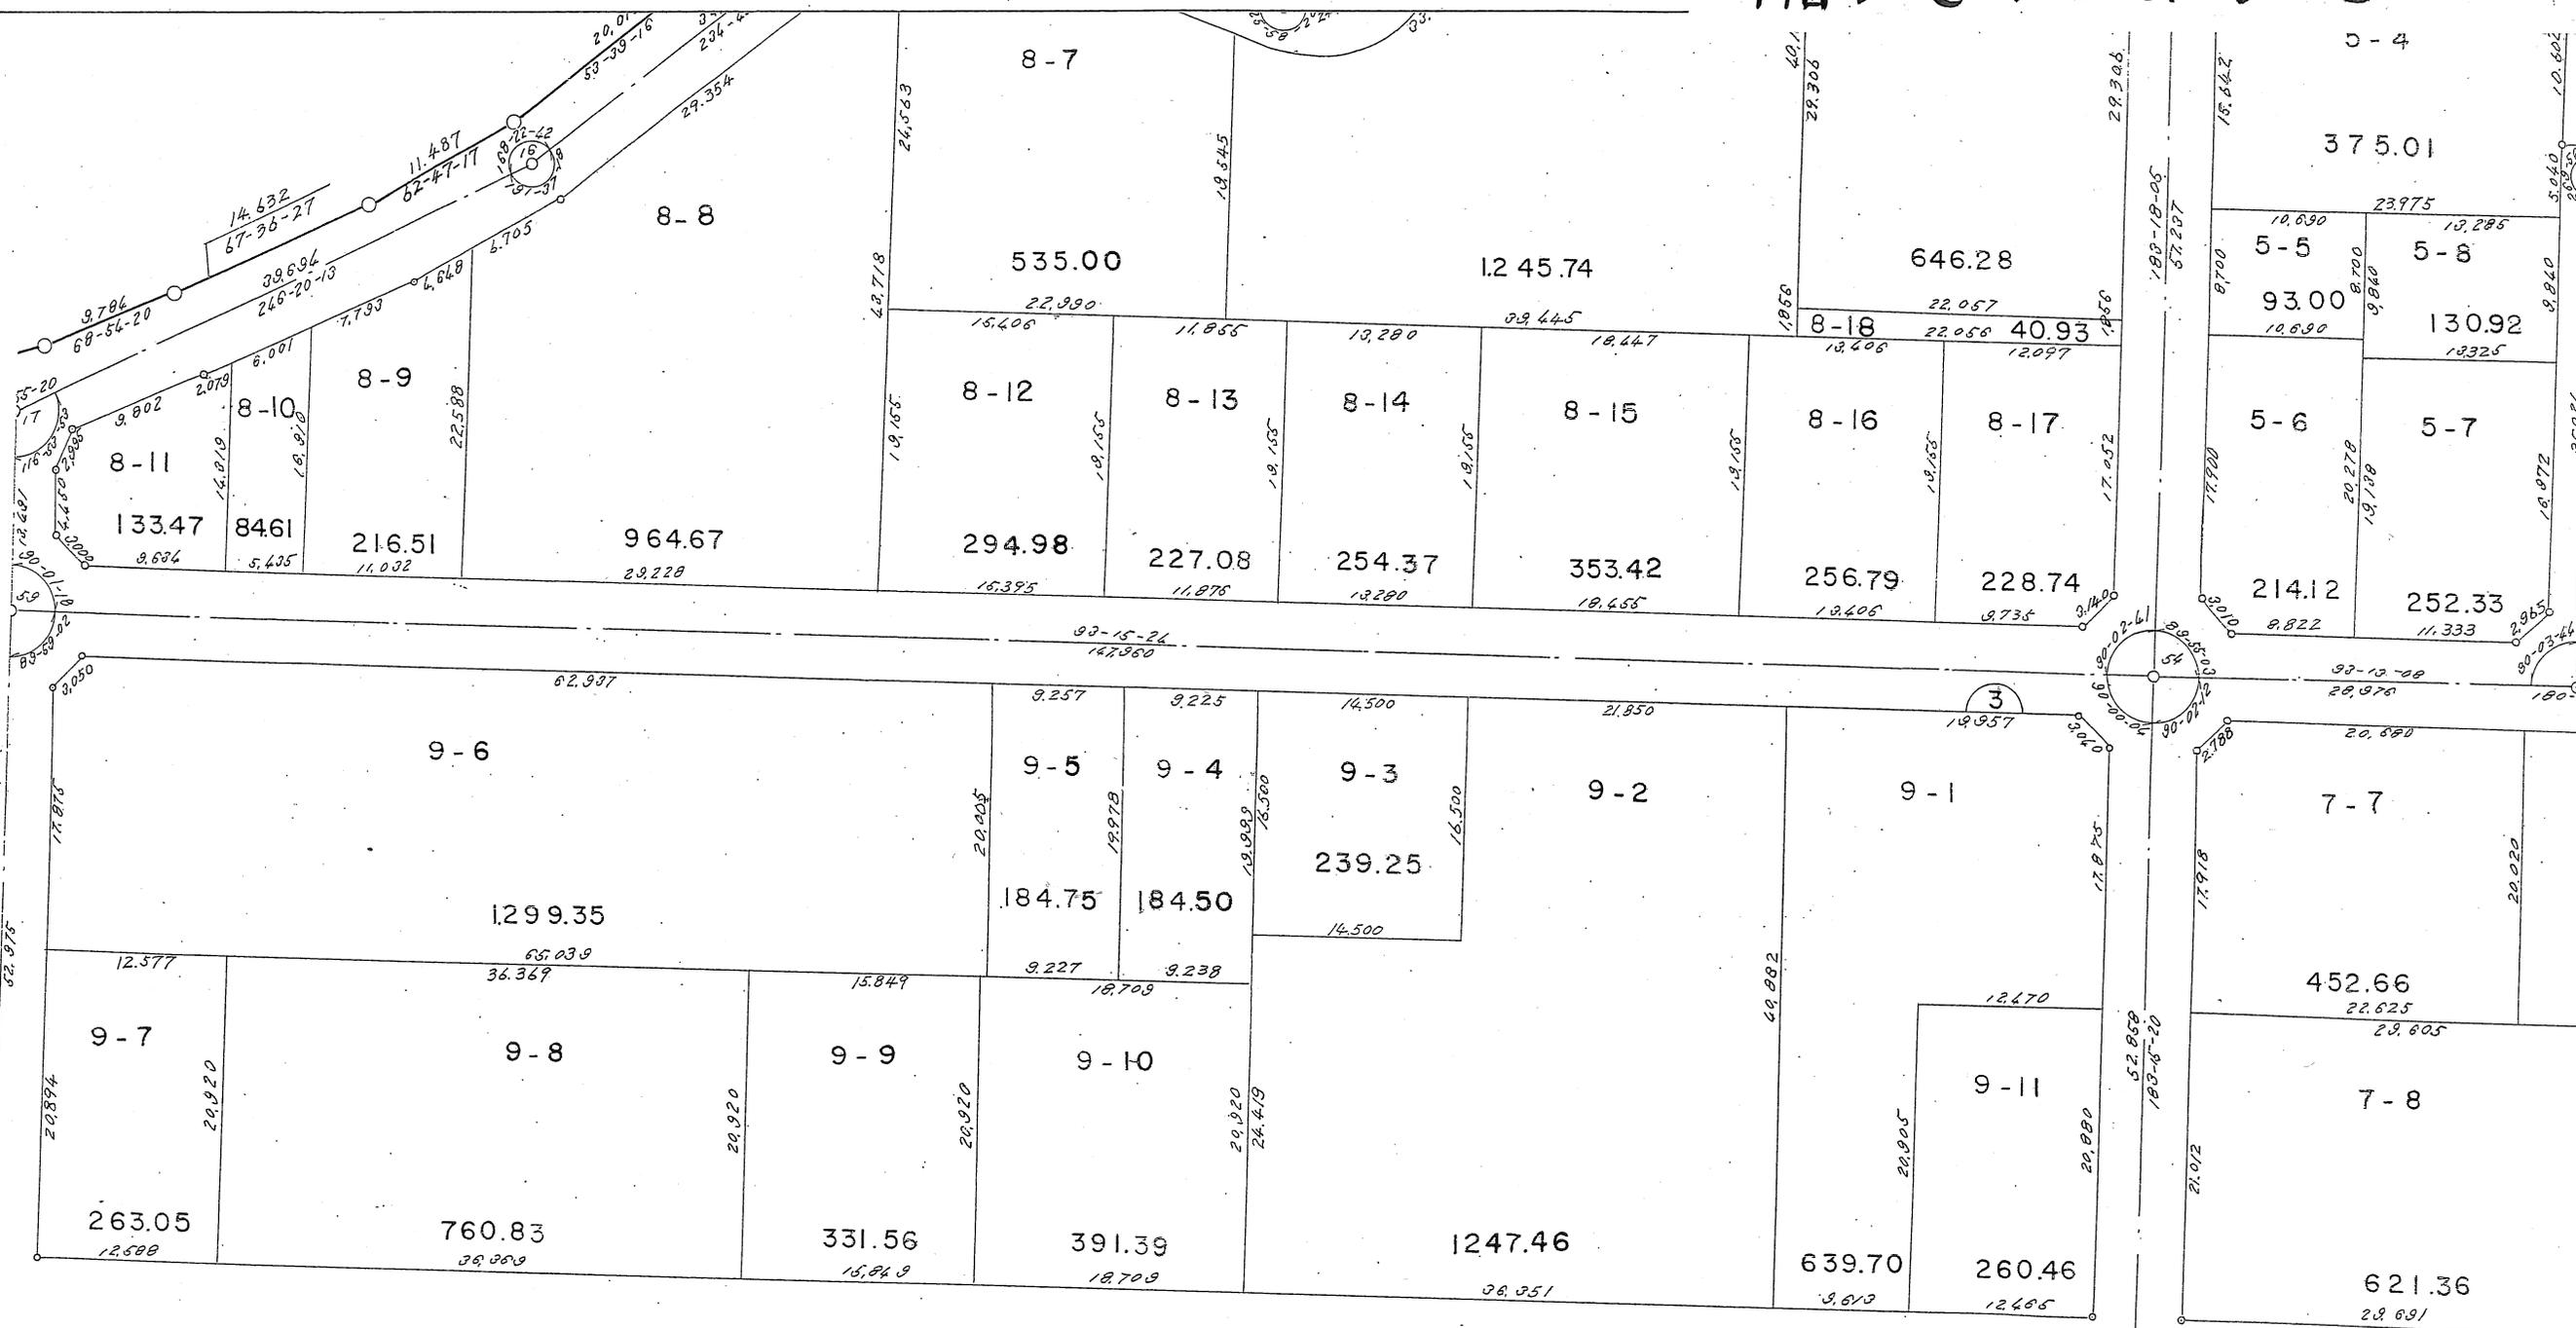

施行者：佐倉市錦木第一土地区画整理組合
 (昭和48年11月7日換地処分)

佐倉市鎚木第一土地区画整理組合確定図

縮尺 五百分之一

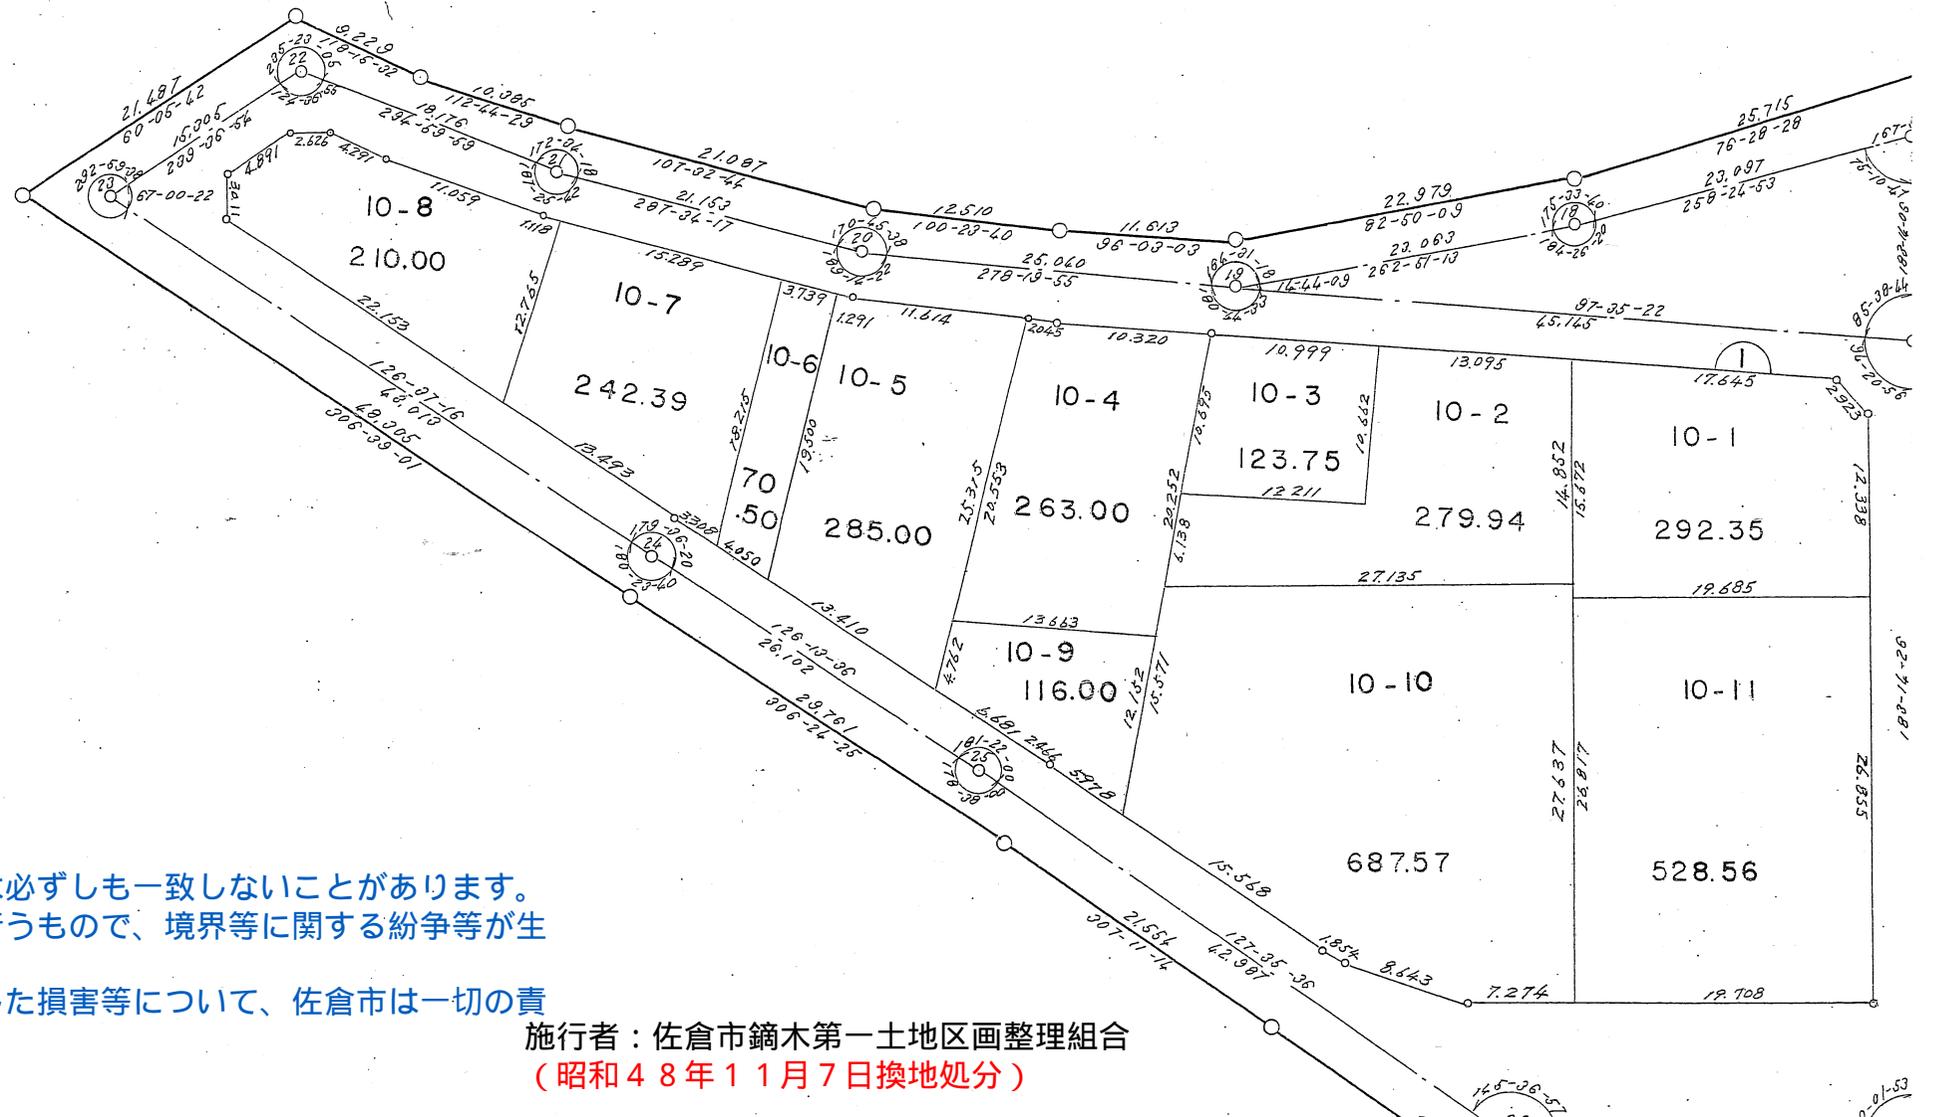

この図面は換地処分時点のもので、現況とは必ずしも一致しないことがあります。
換地処分以降の土地の管理は、各権利者が行うもので、境界等に関する紛争等が生
じても佐倉市は関与できません。
また、この図面を利用することにより発生した損害等について、佐倉市は一切の責
任を負いません。

施行者：佐倉市鎚木第一土地区画整理組合
(昭和48年11月7日換地処分)