


佐倉市臼井北部土地区画整理組合事業

縮尺 1:1000

設計図

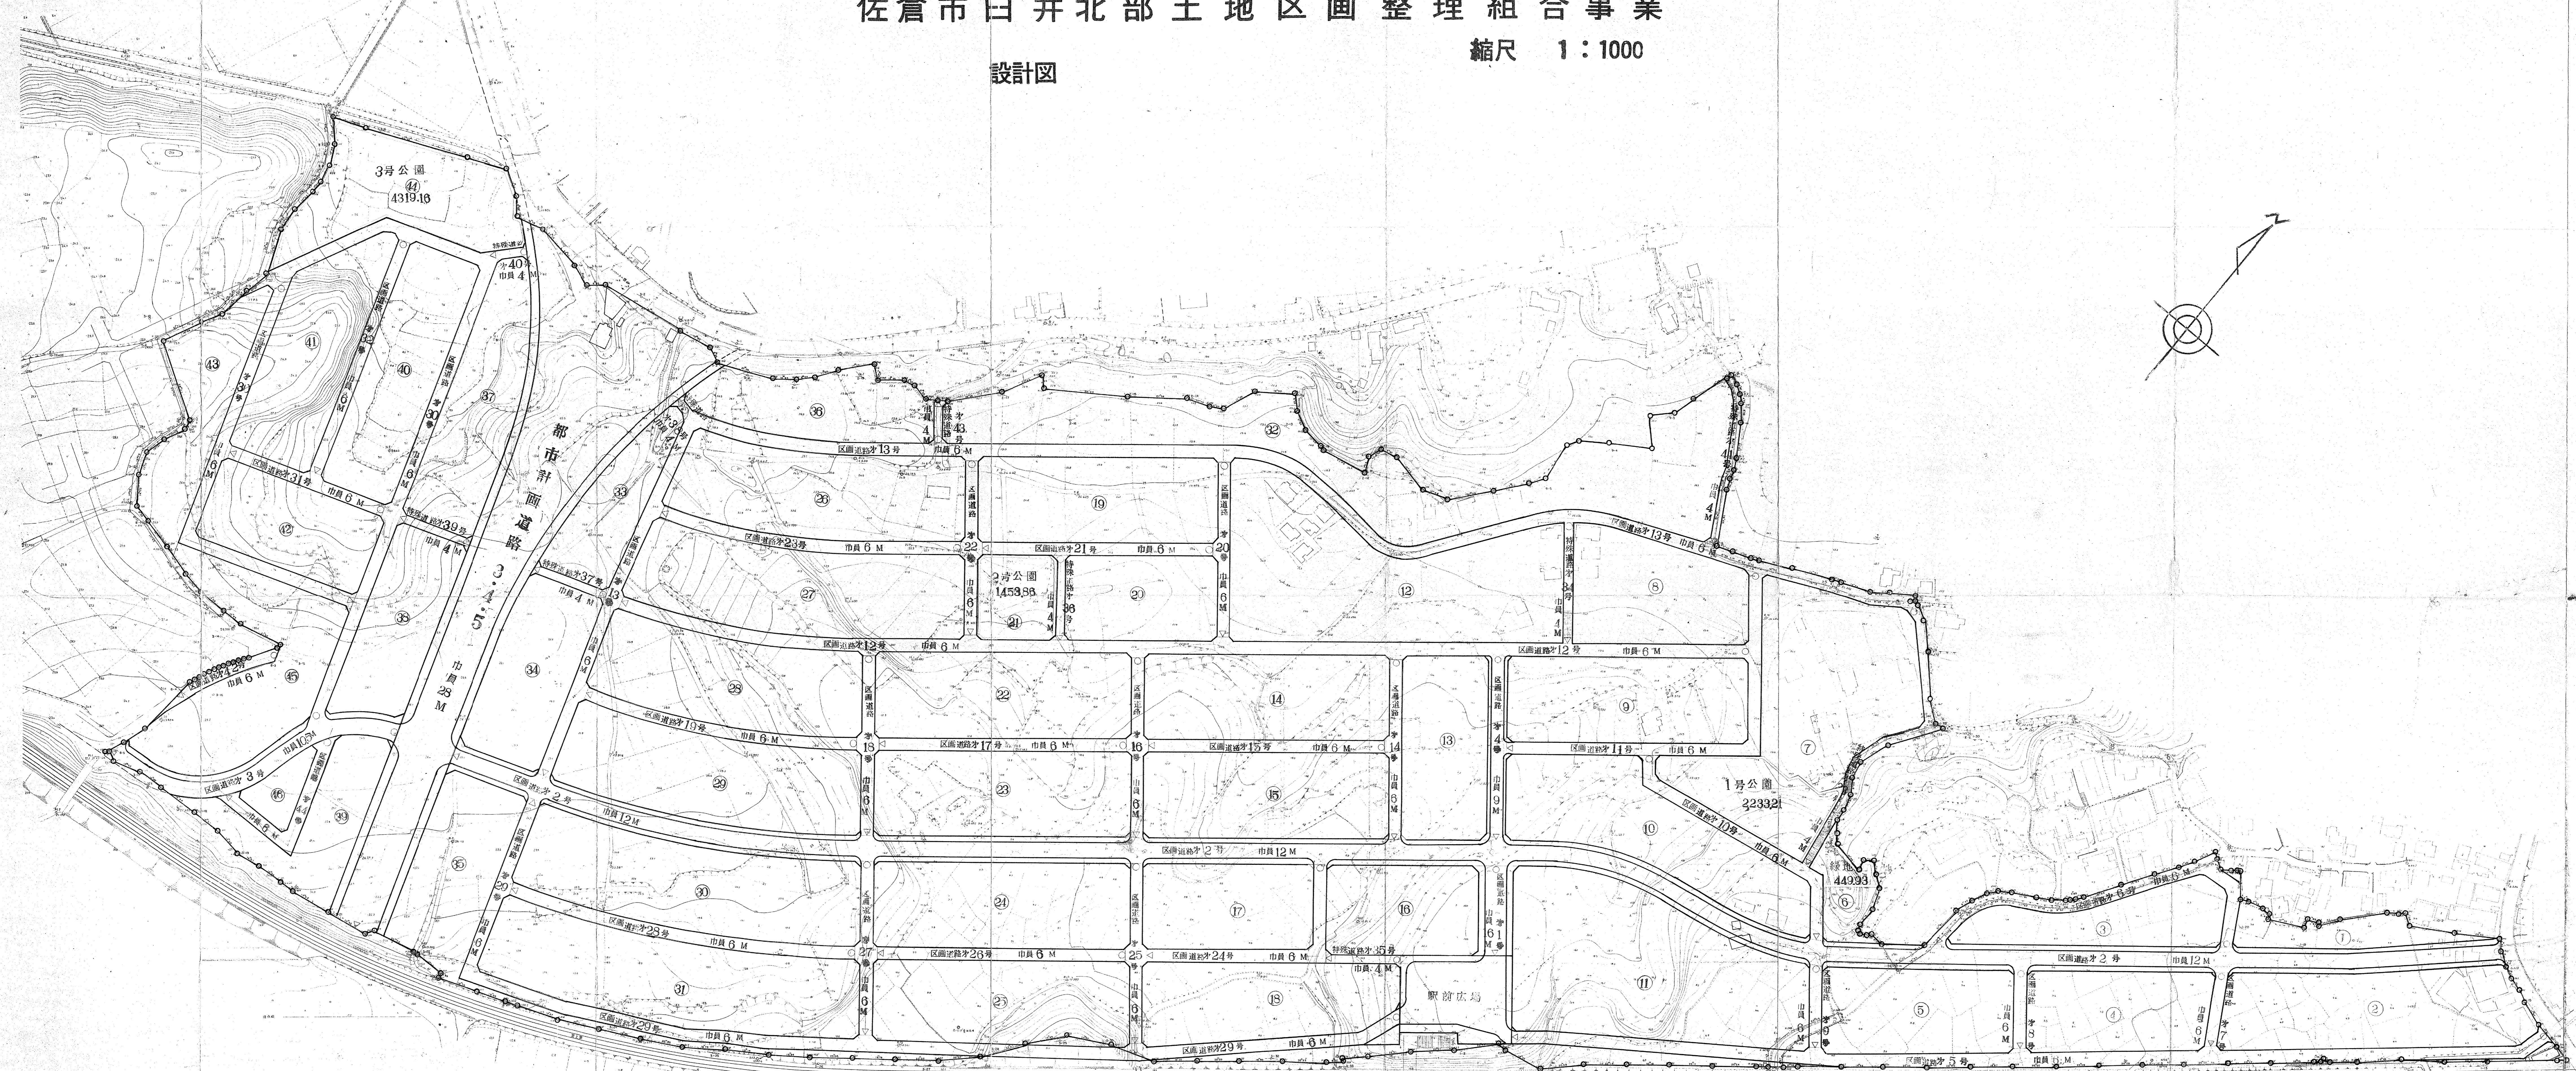

凡 例	
	施行地区界
	都市計画道路
	区画道路
	公園緑地
	鉄道軌道

種別	設計図	縮尺	1:1000
図面番号	第 号	製図年月日	昭和 年 月 日
佐倉市臼井北部土地区画整理組合			