佐倉市上座土地区画整理組合　　設　計　図　　縮尺 1：500

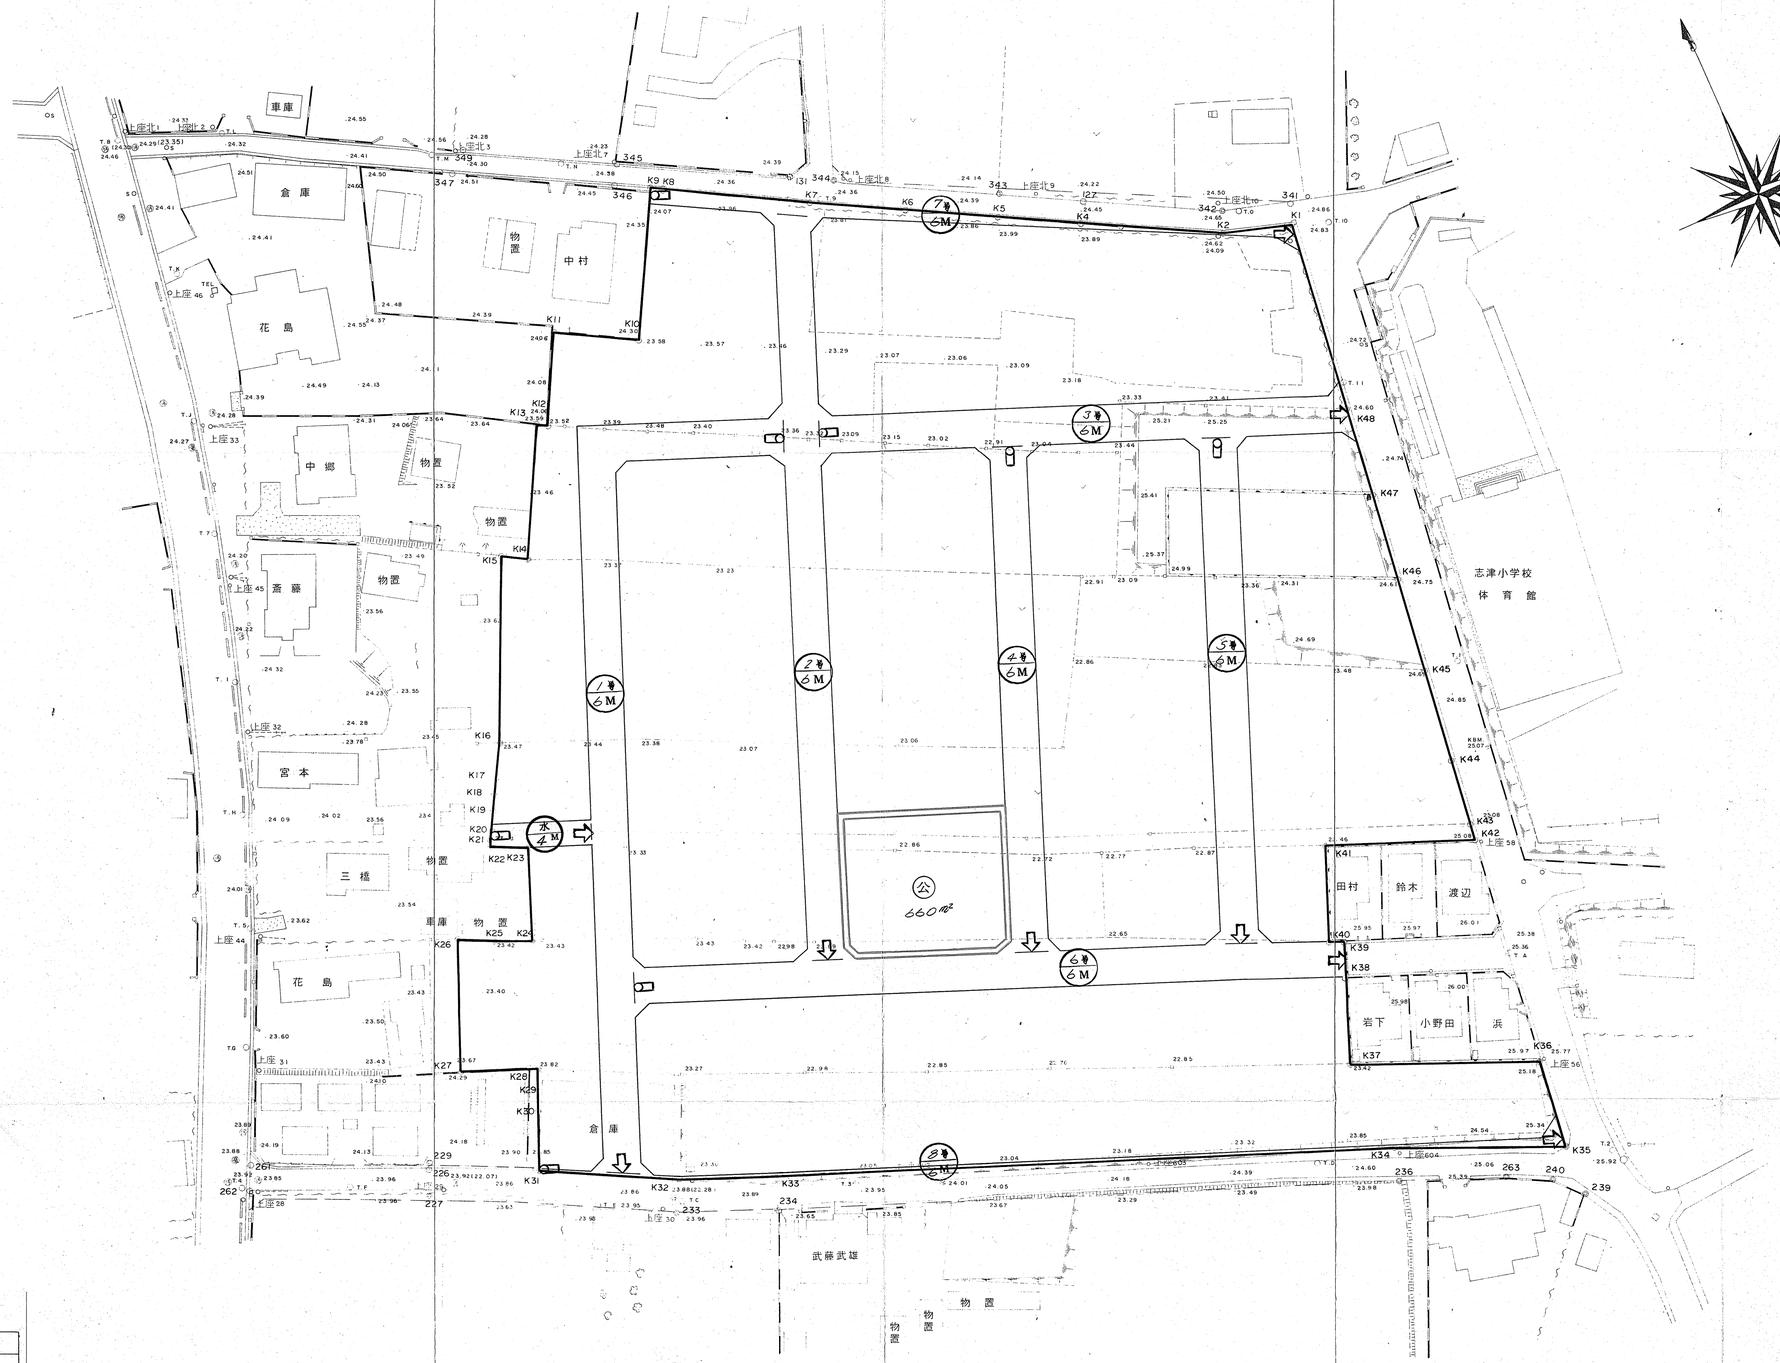

凡　例	
	施行地区区域界
	区画道路
	水路
	公園