
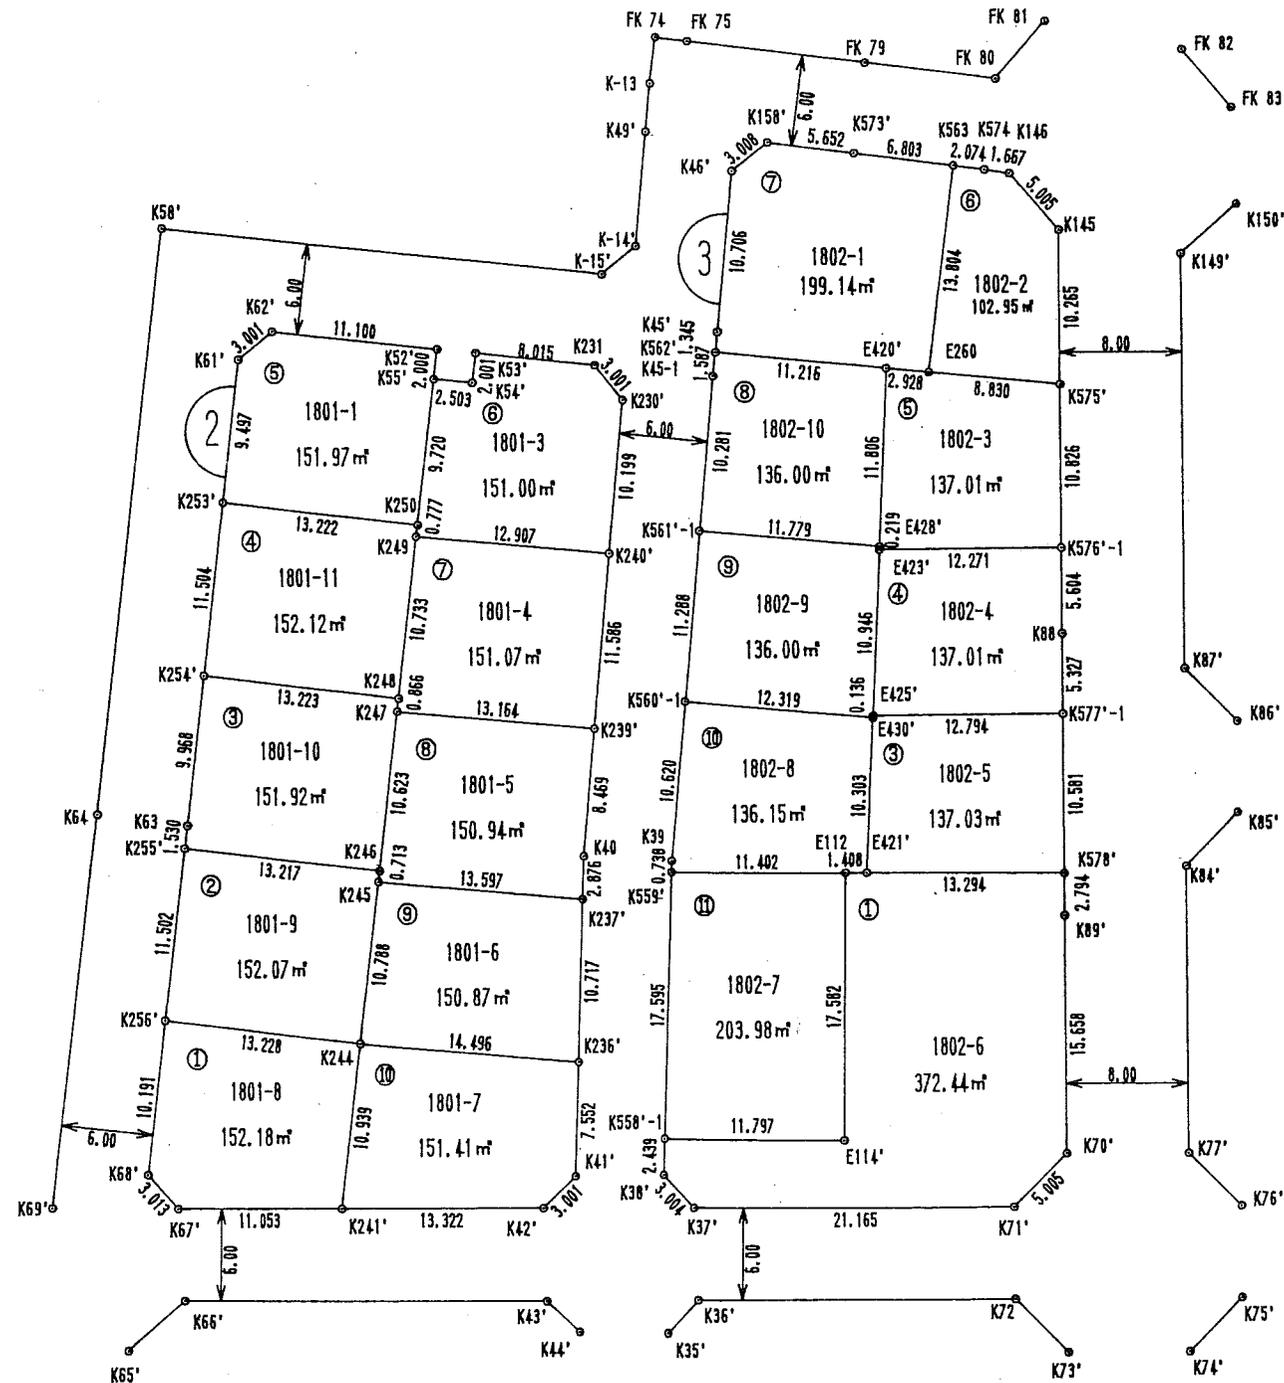


平成十二年十一月

この図面は換地処分時点のもので、現況とは必ずしも一致しないことがあります。換地処分以降の土地の管理は、各権利者が行うもので、境界等に関する紛争等が生じても佐倉市は関与できません。また、この図面を利用することにより発生した損害等について、佐倉市は一切の責任を負いません。

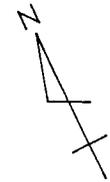

富士測量設計株式会社


施行者：佐倉市井野西土地地区画整理組合
(平成13年10月17日換地処分)

佐倉市

平成十二年十一月

Y=28200

富士測量設計株式会社

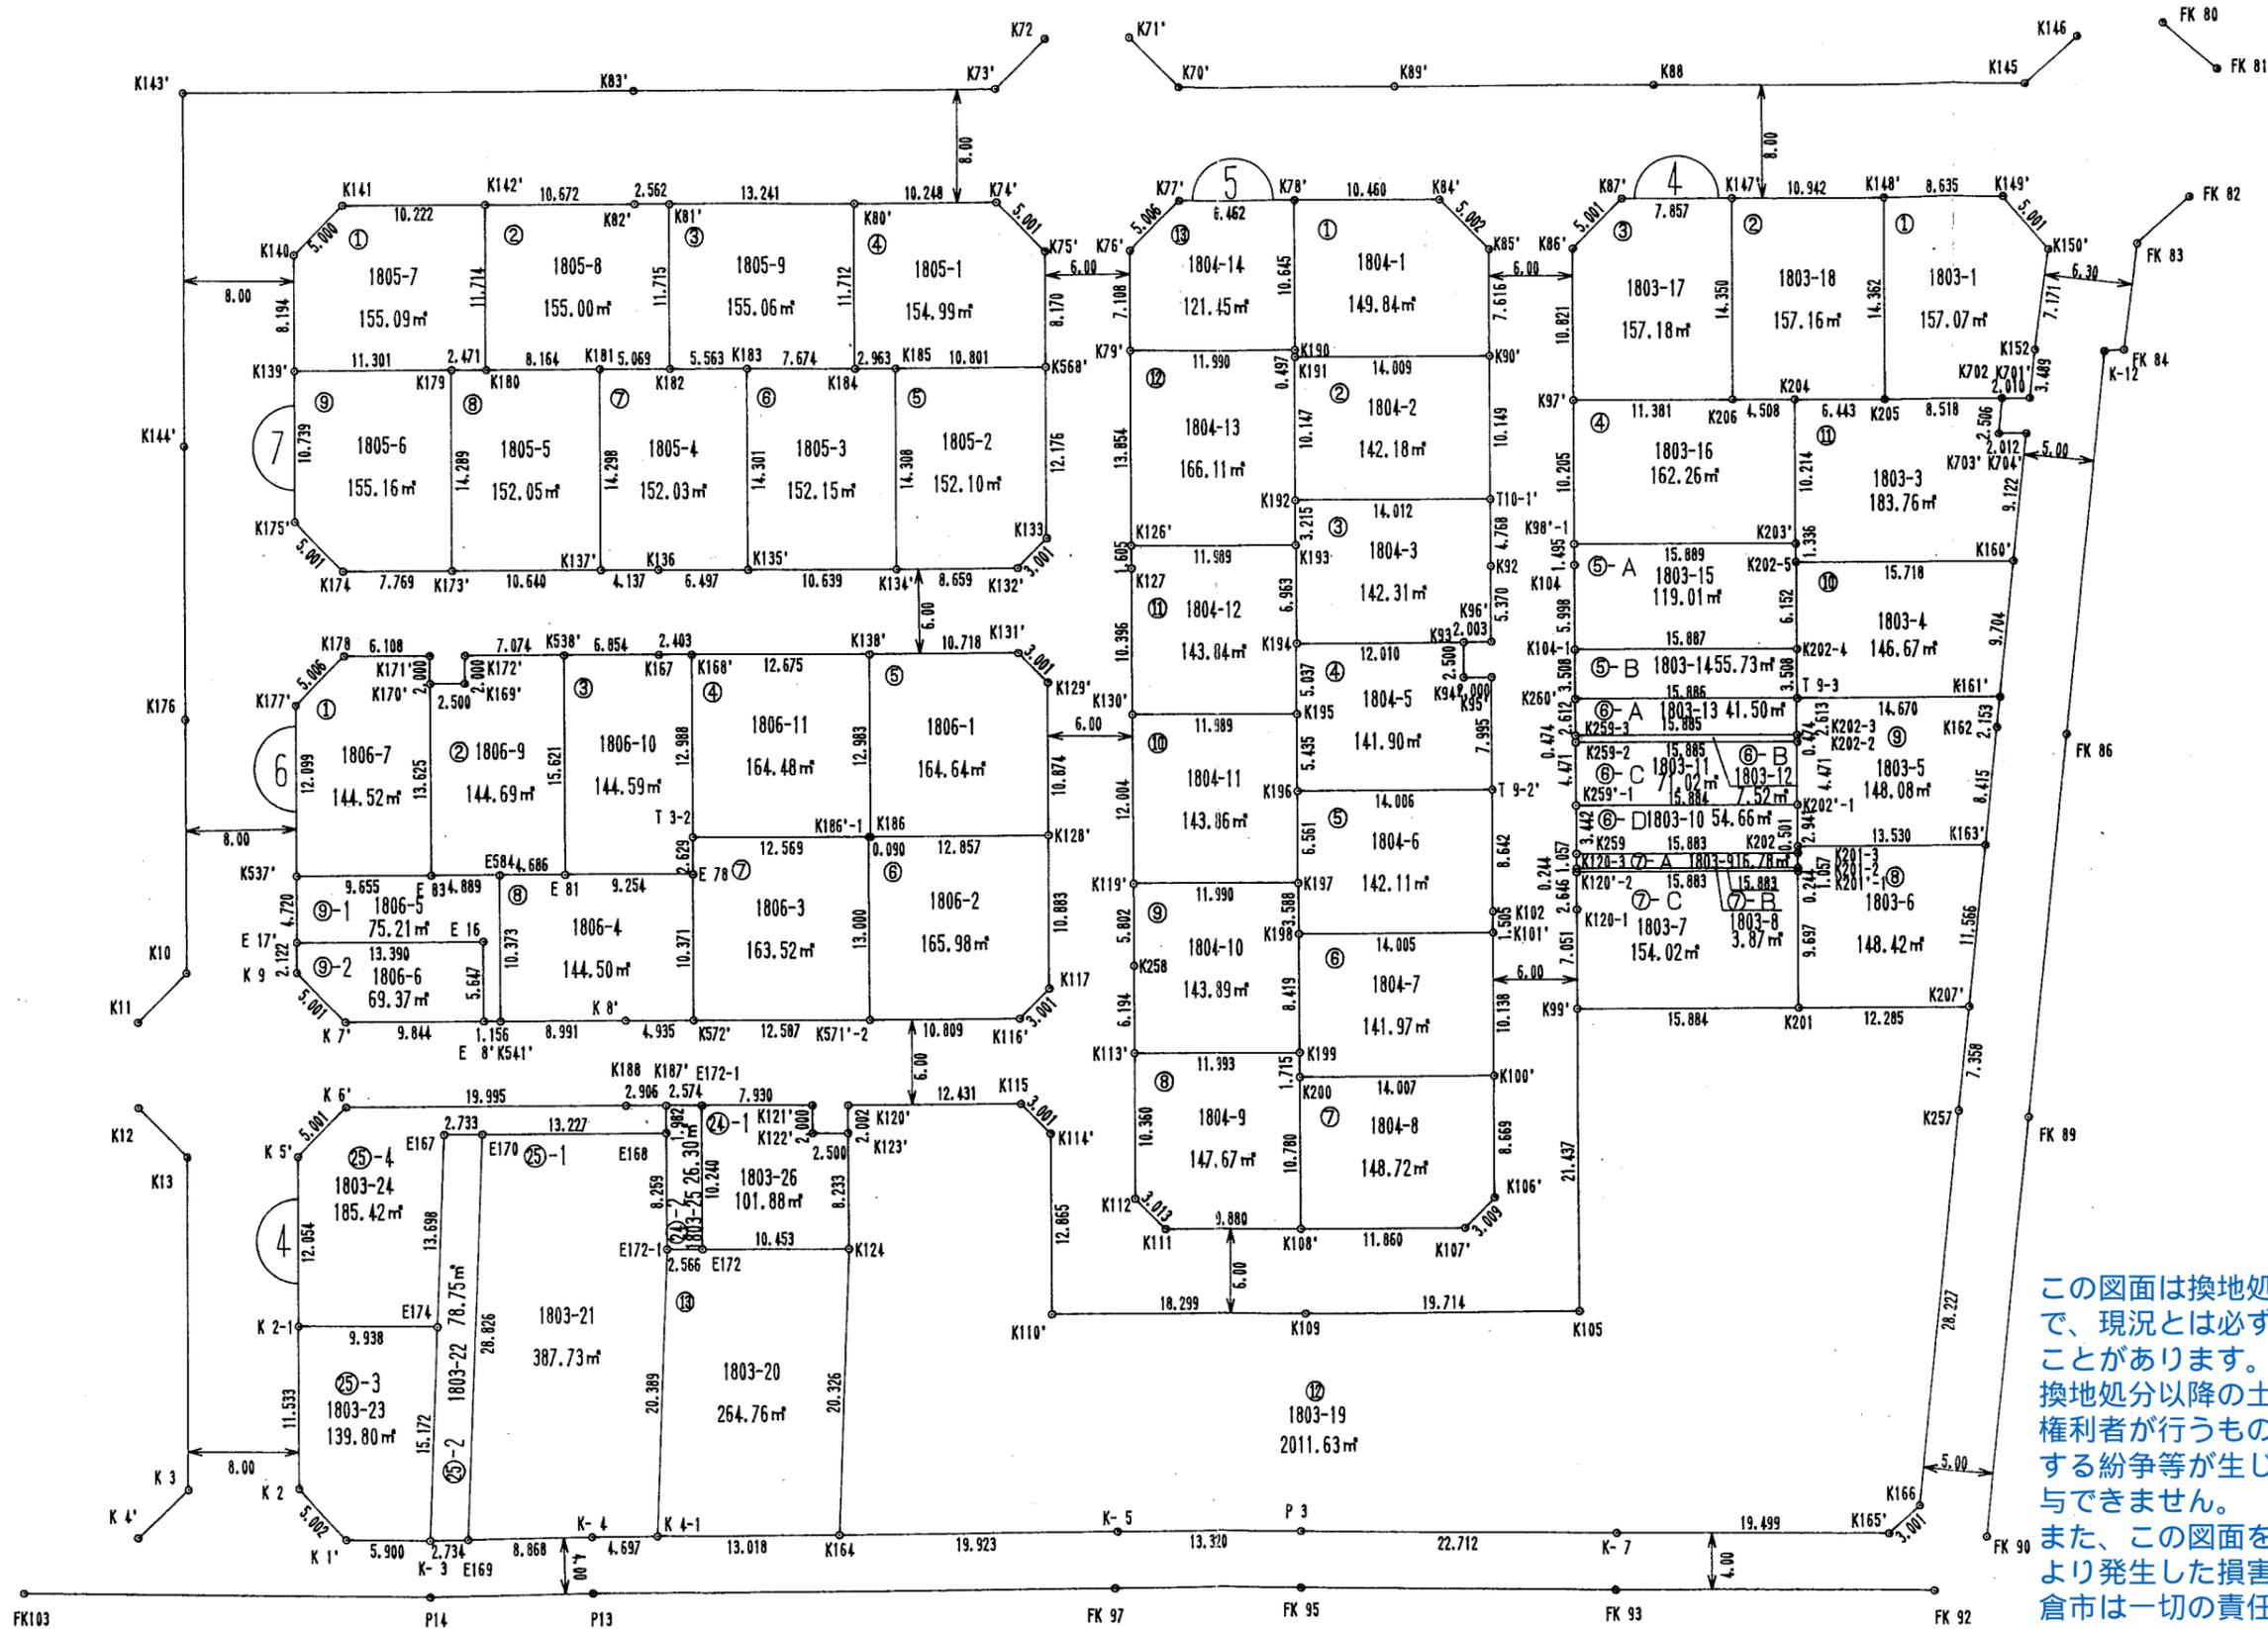


この図面は換地処分時点のもので、現況とは必ずしも一致しないことがあります。
 換地処分以降の土地の管理は、各権利者が行うもので、境界等に関する紛争が生じても佐倉市は関与できません。
 また、この図面を利用することにより発生した損害等について、佐倉市は一切の責任を負いません。

施行者：佐倉市井野西土地画整理組合
 (平成13年10月17日換地処分)

佐倉市

Y=28300 X=31200

平成十二年十一月

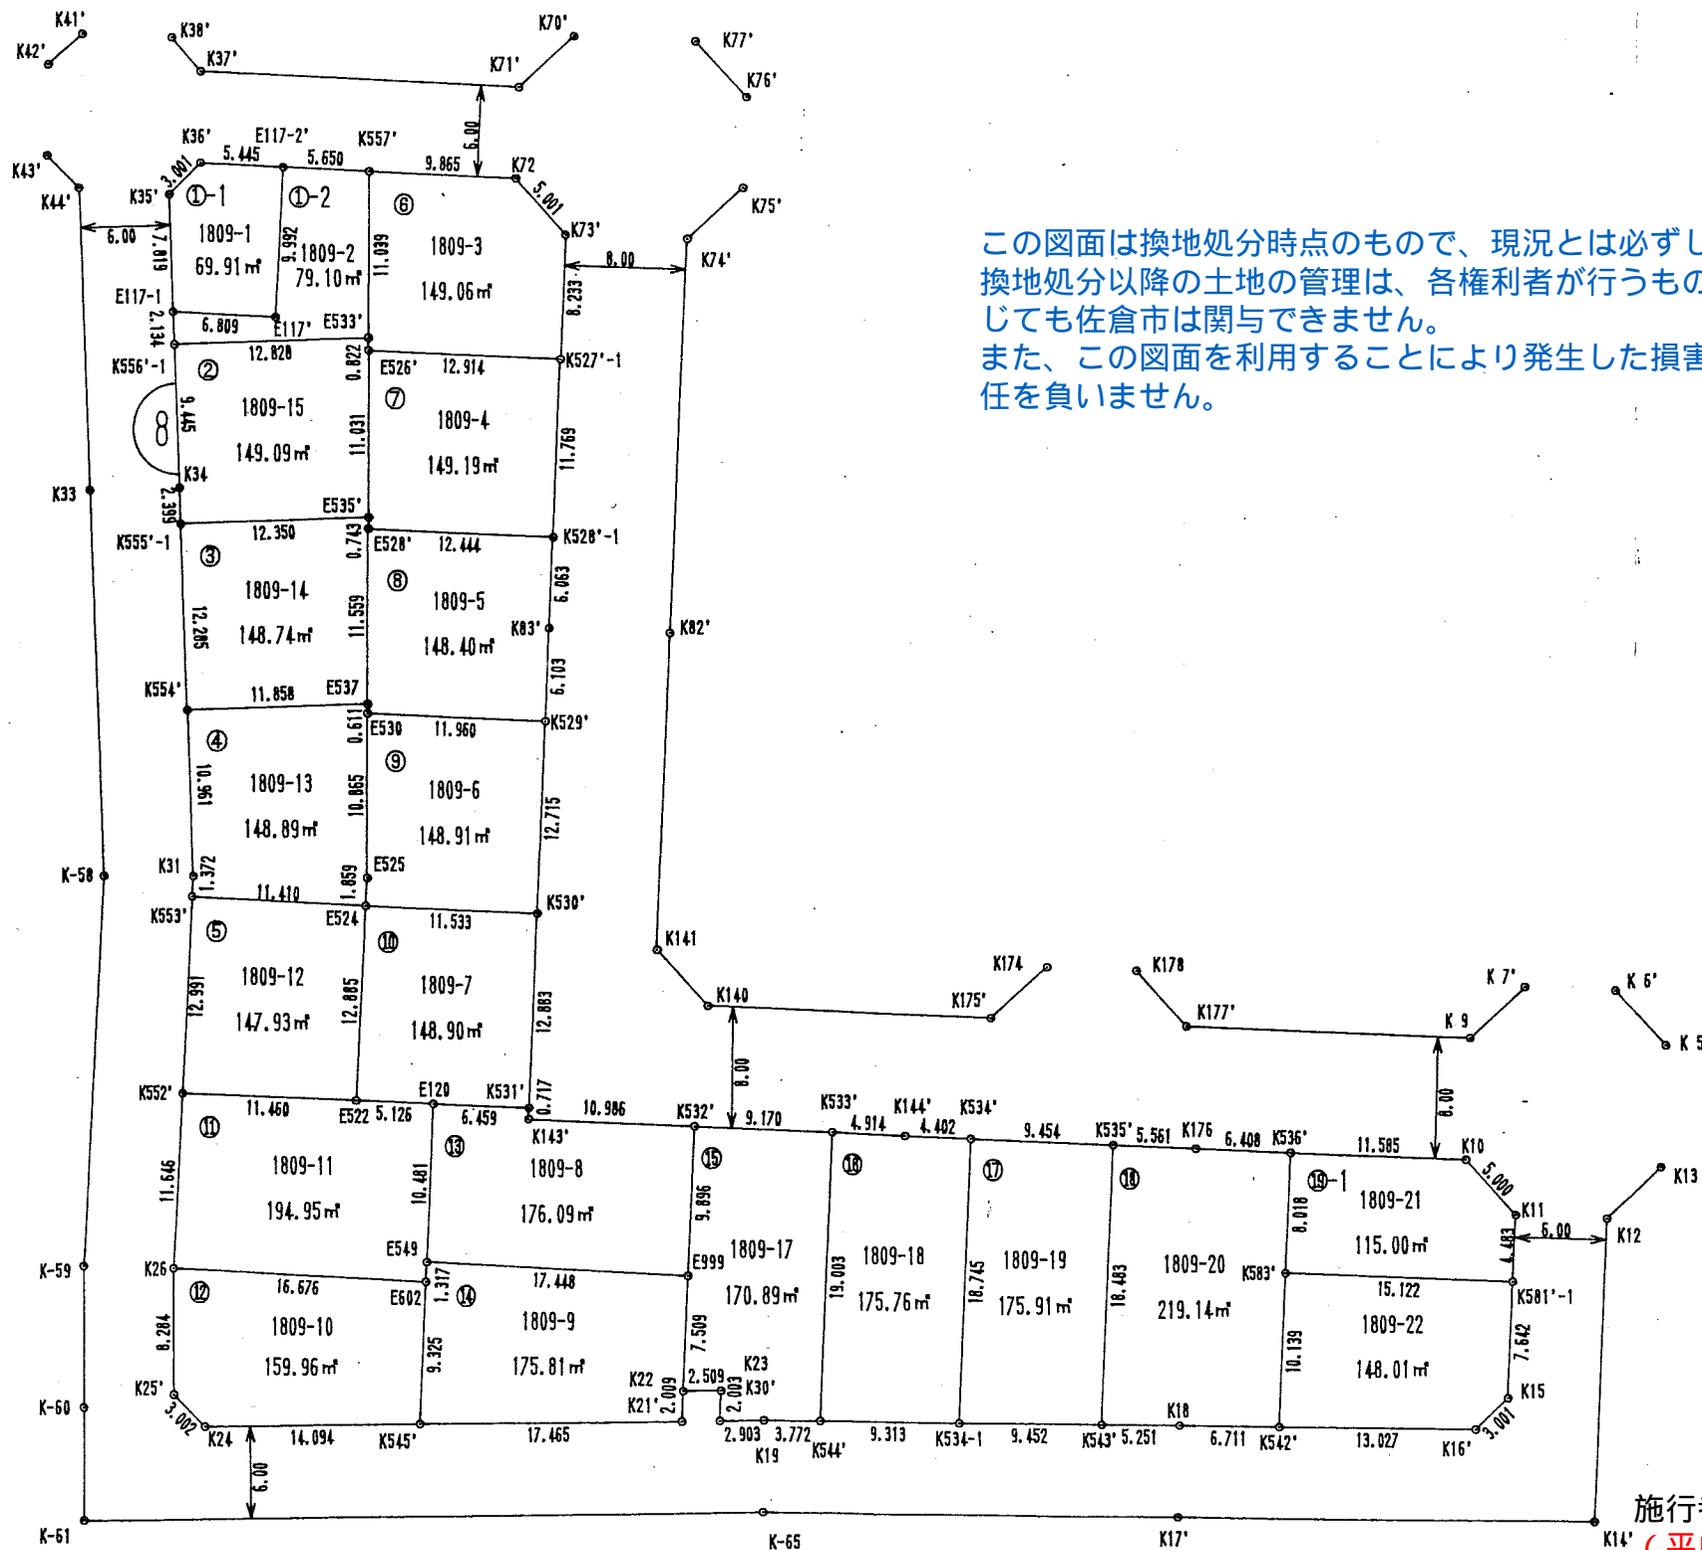

この図面は換地処分時点のもので、現況とは必ずしも一致しないことがあります。
換地処分以降の土地の管理は、各権利者が行うもので、境界等に関する紛争等が生
じても佐倉市は関与できません。
また、この図面を利用することにより発生した損害等について、佐倉市は一切の責
任を負いません。

富士測量設計株式会社


施行者：佐倉市井野西土地区画整理組合
(平成13年10月17日換地処分)

佐倉市

平成十二年十一月



この図面は換地処分時点のもので、現況とは必ずしも一致しないことがあります。
 換地処分以降の土地の管理は、各権利者が行うもので、境界等に関する紛争等が生
 じても佐倉市は関与できません。
 また、この図面を利用することにより発生した損害等について、佐倉市は一切の責
 任を負いません。

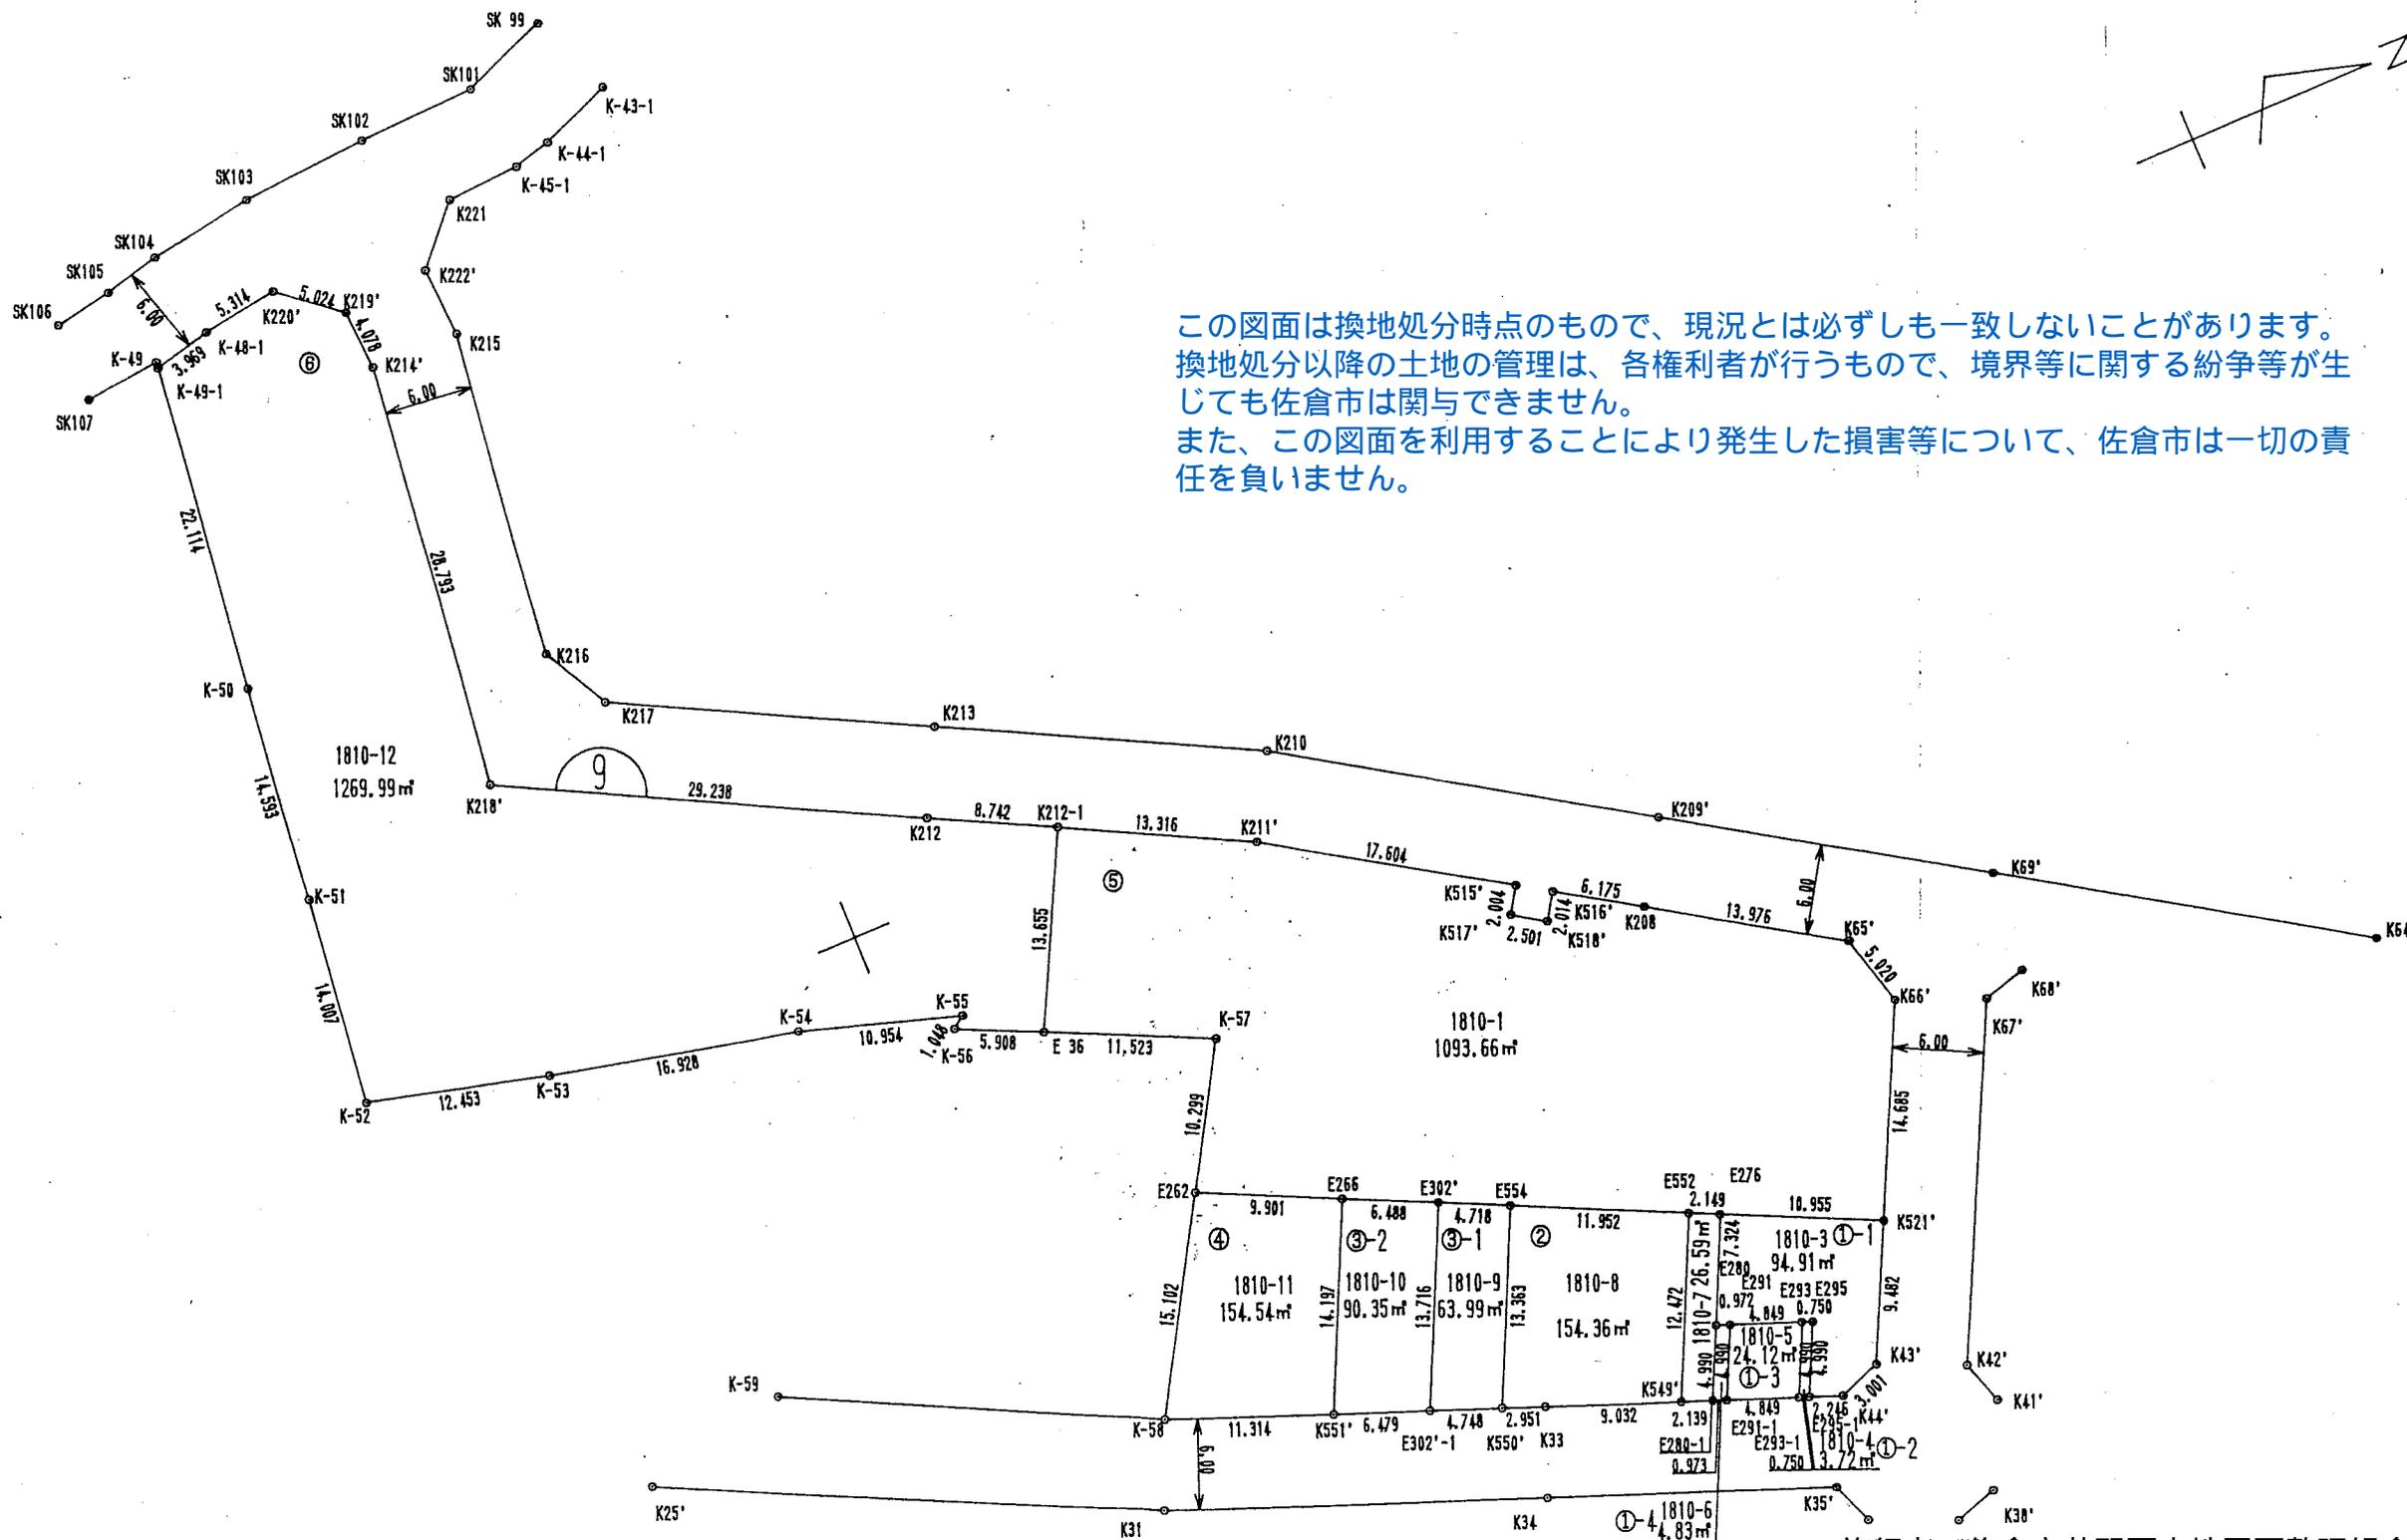

富士測量設計株式会社

施行者：佐倉市井野西土地地区画整理組合
 (平成13年10月17日換地処分)

佐倉市

