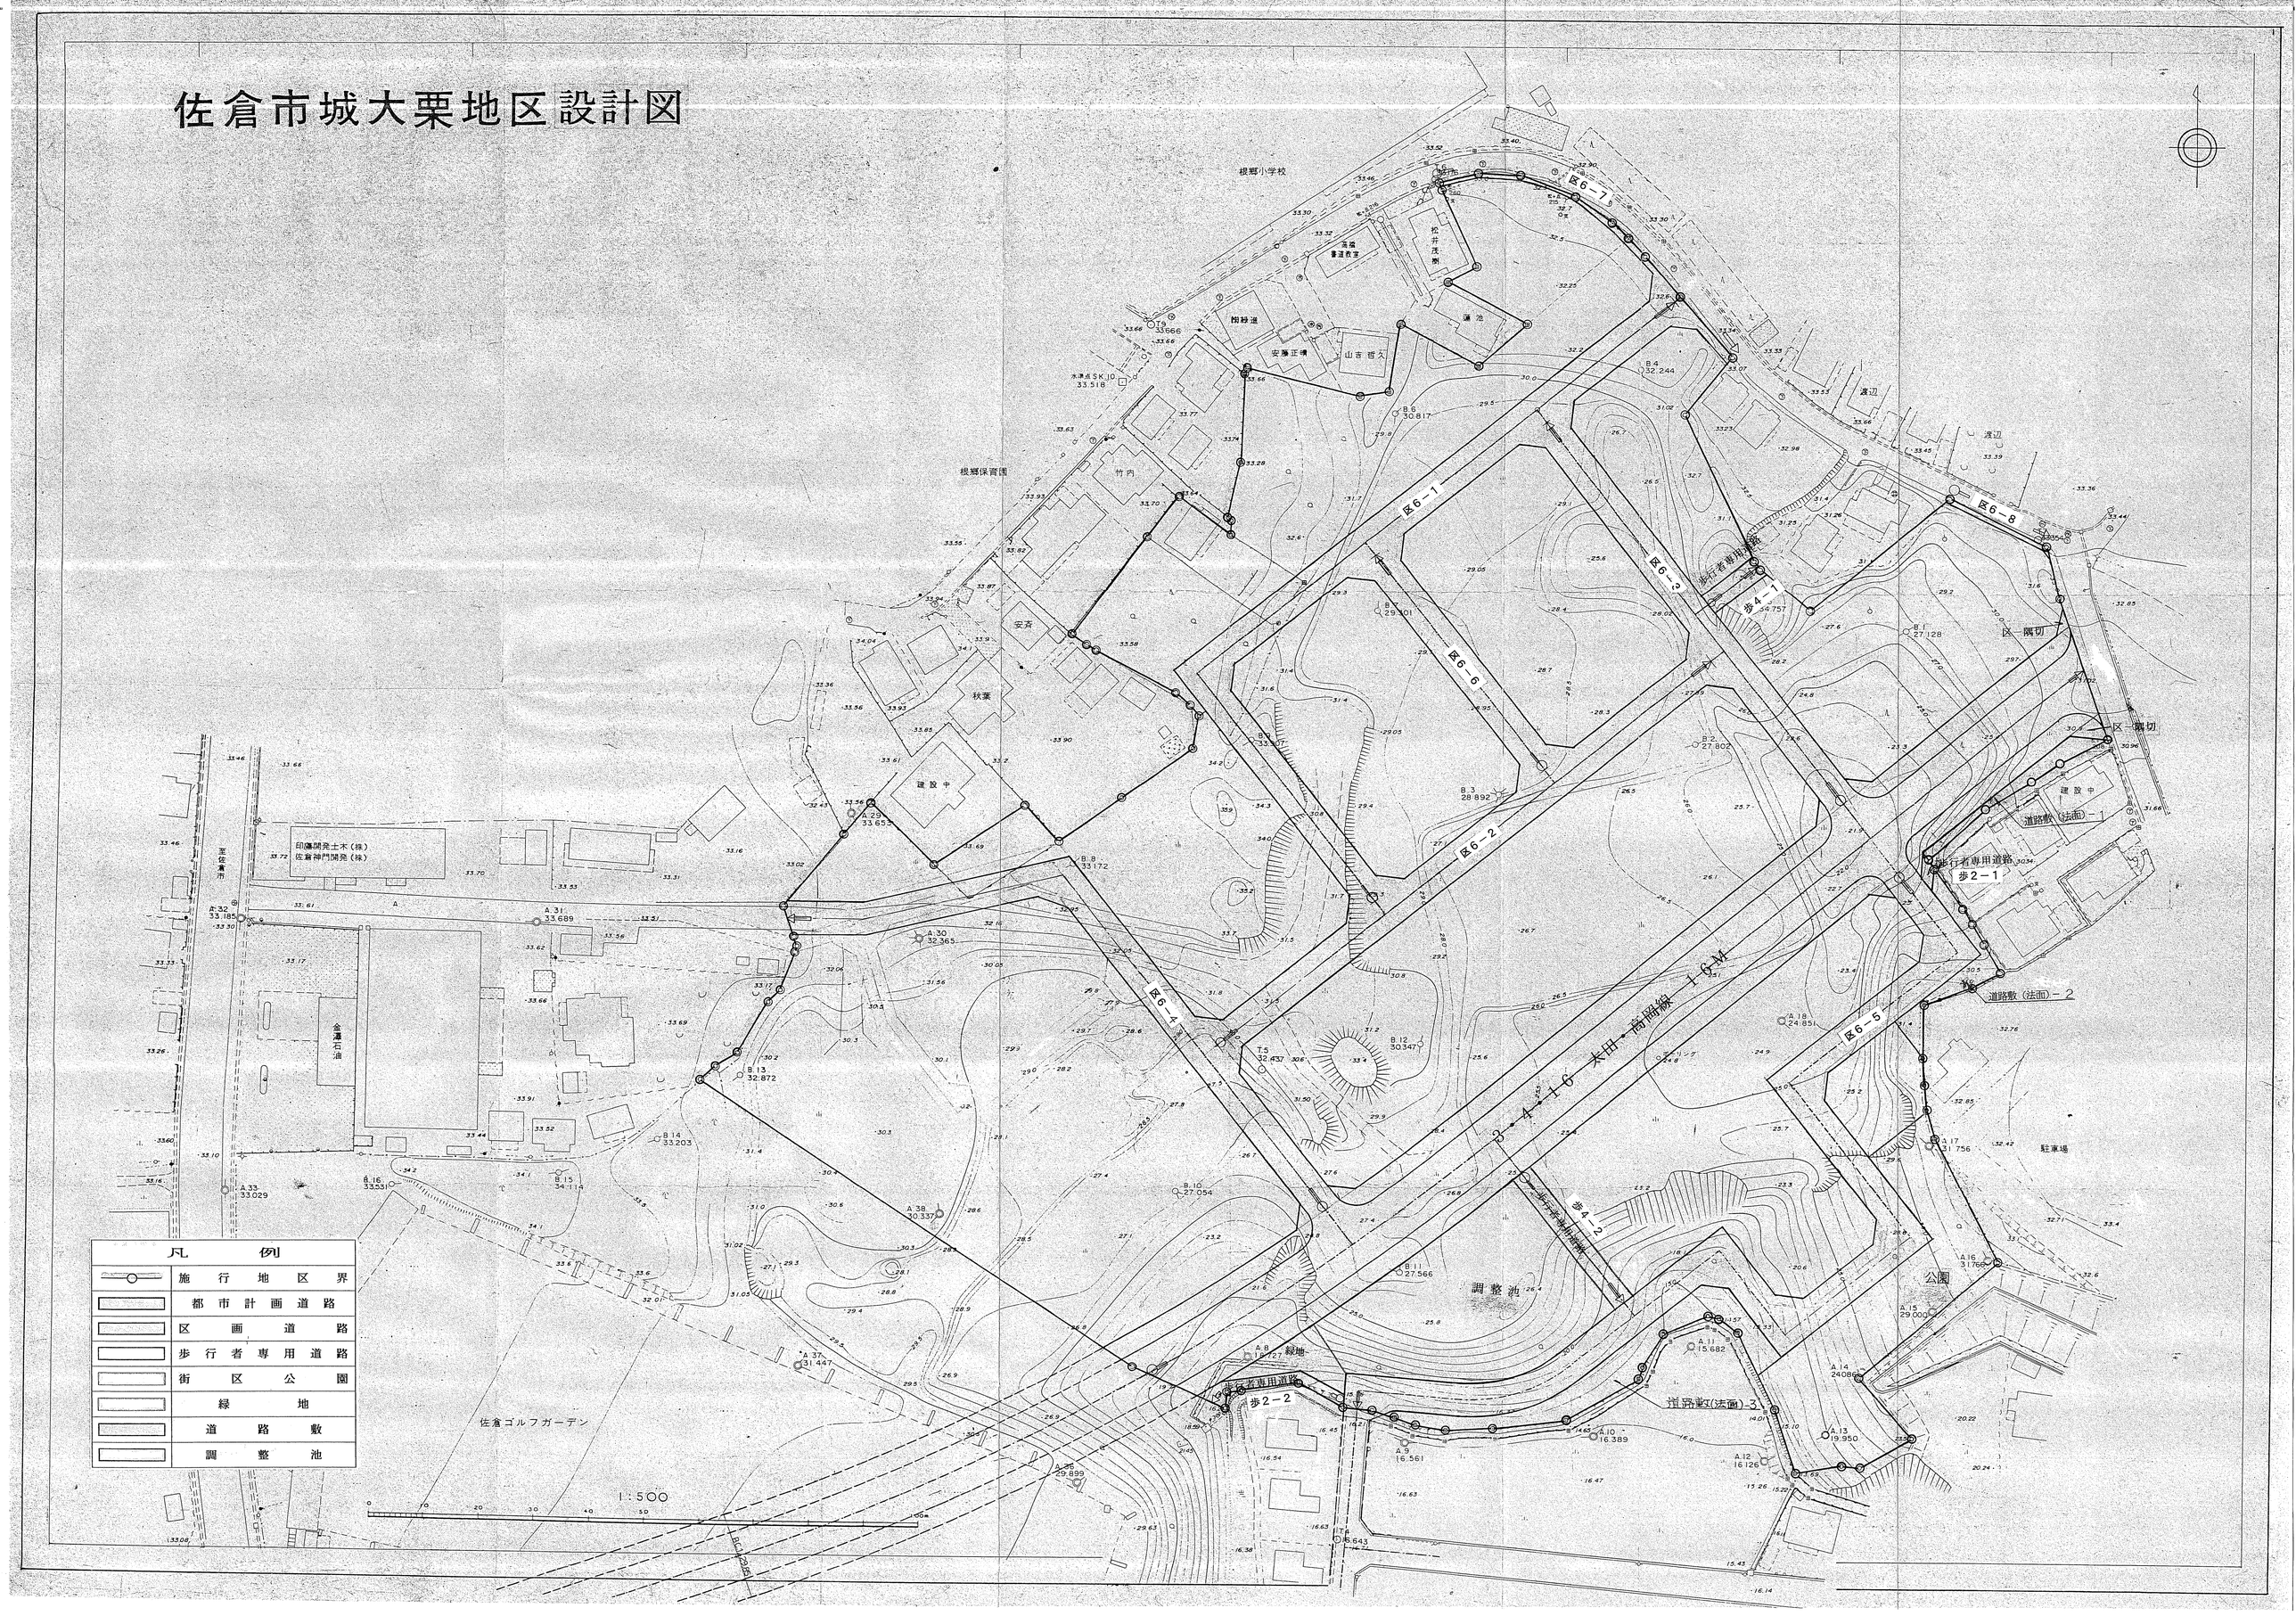佐倉市城大栗地区設計図