


佐倉市上志津南台土地区画整理事業

設計図 S=1:500

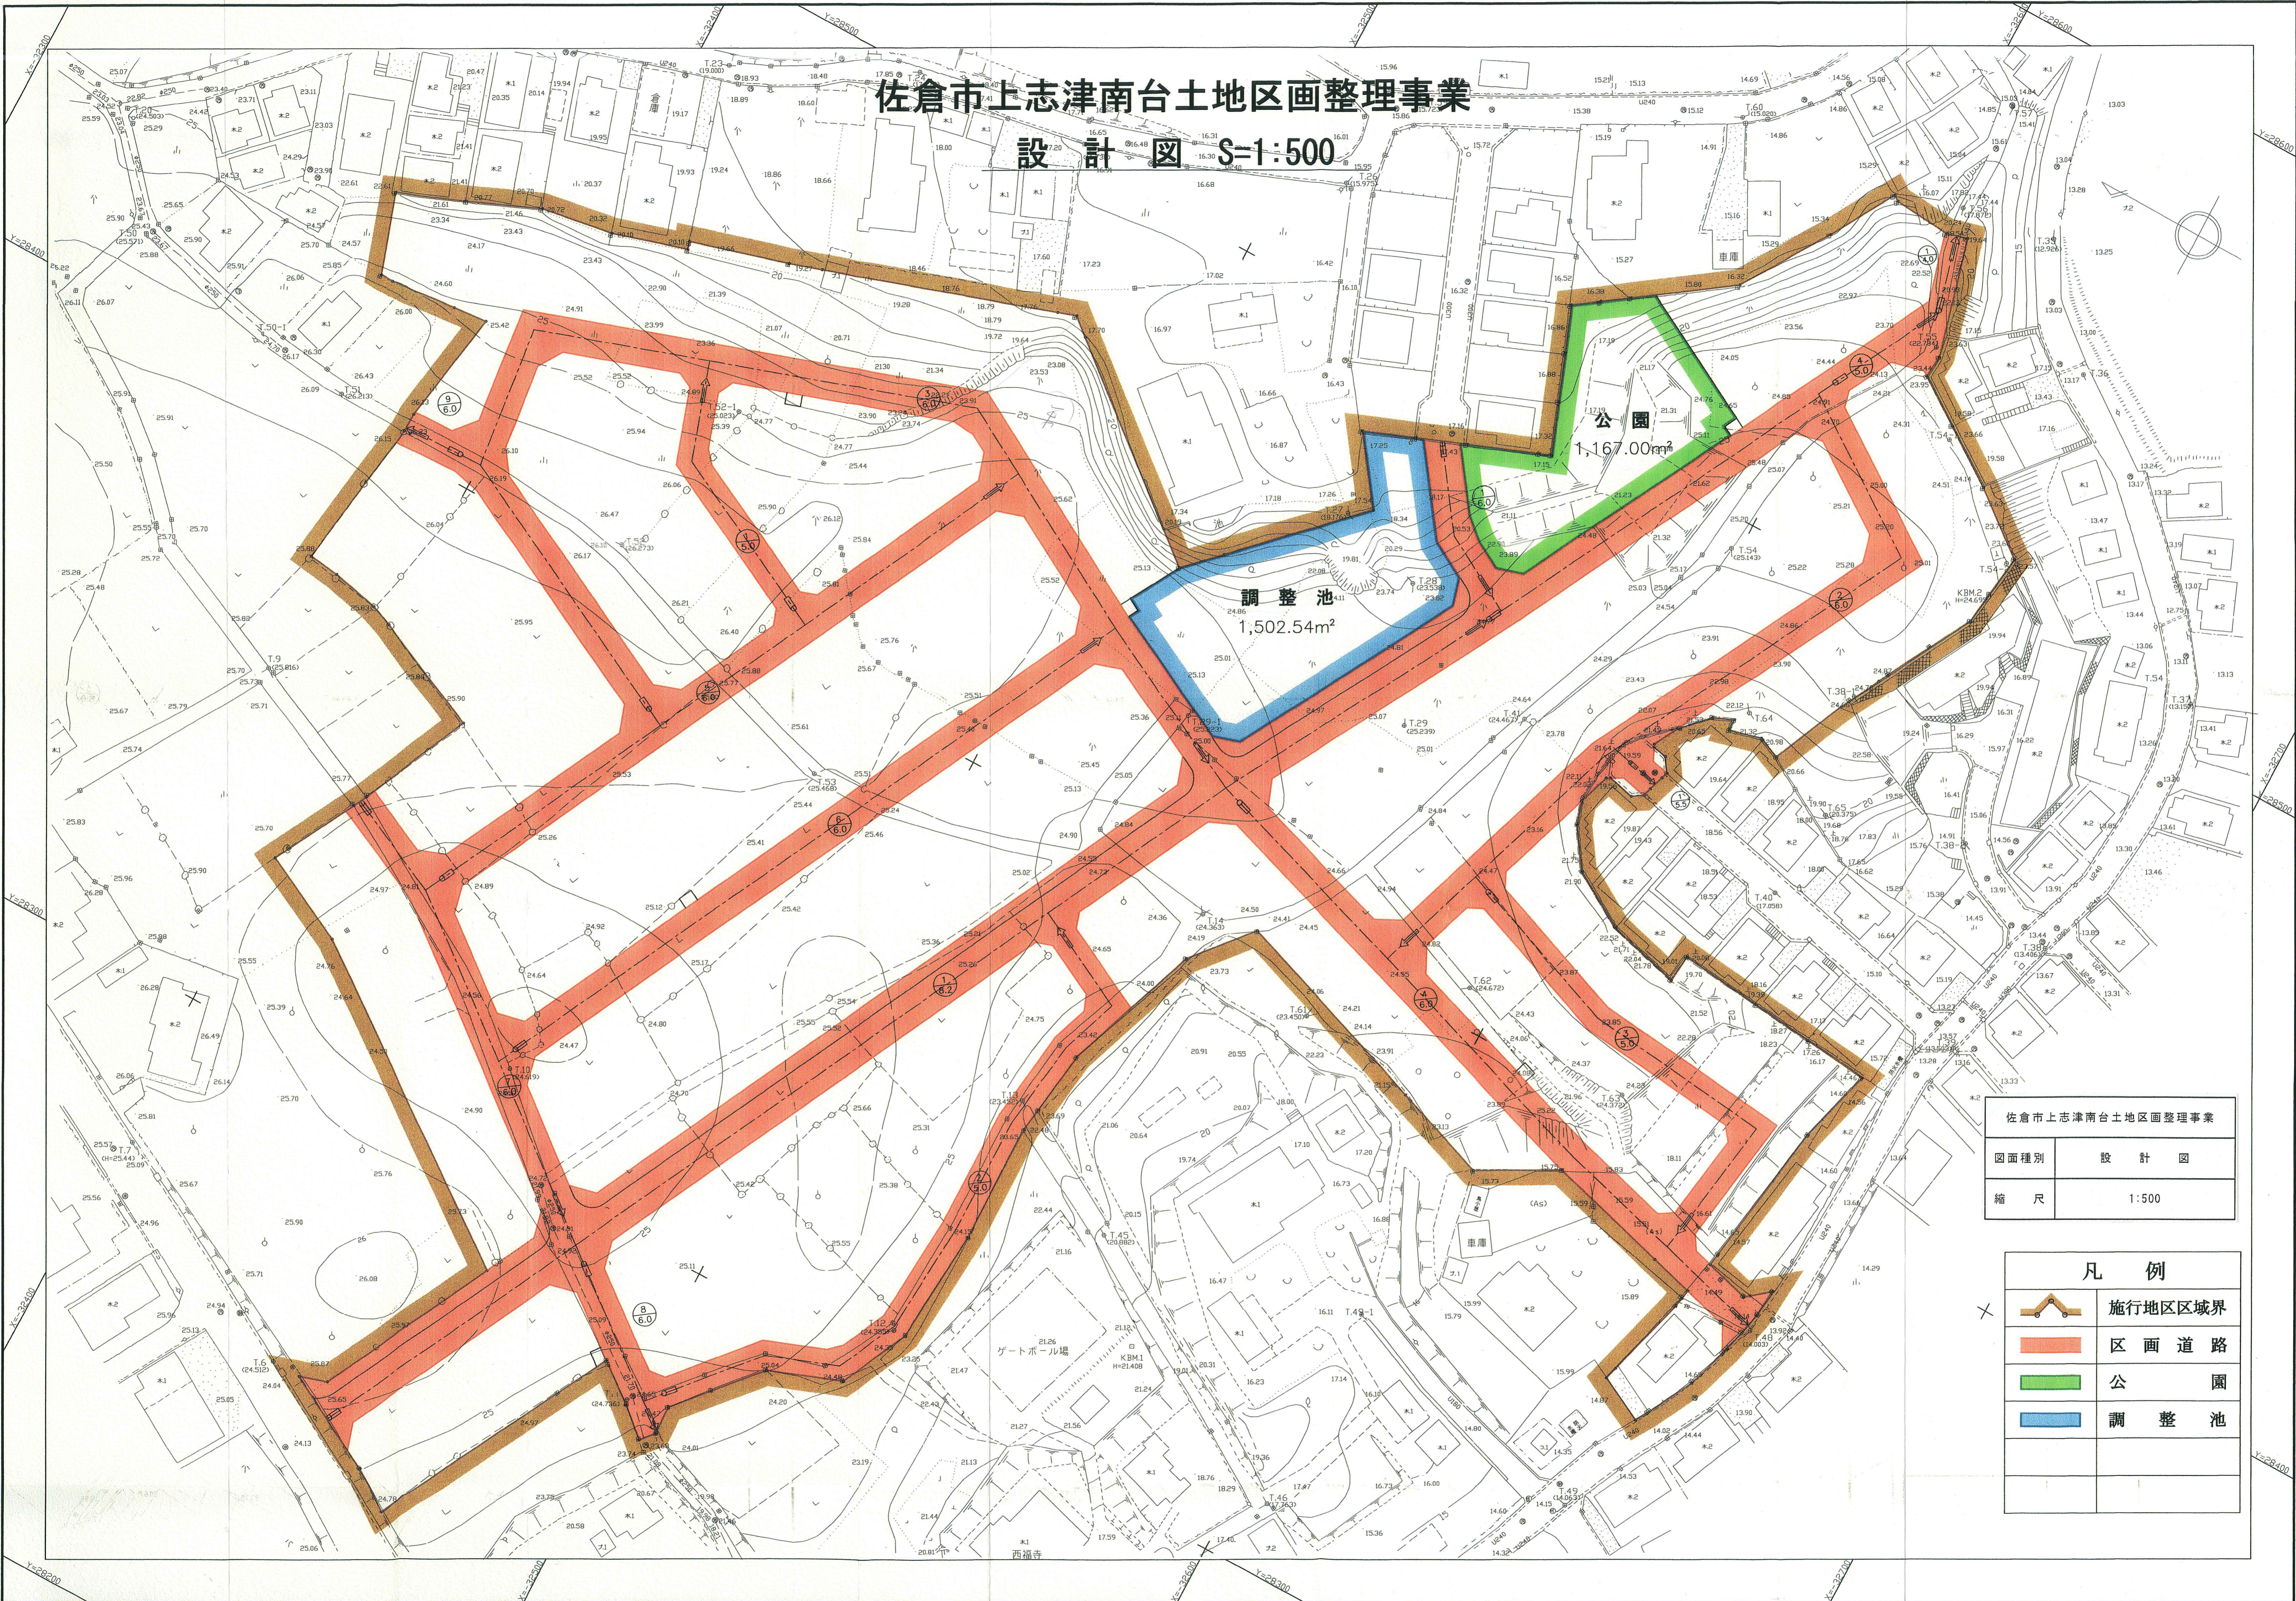

公園
1,167.00m²

調整池
1,502.54m²

佐倉市上志津南台土地区画整理事業	
図面種別	設計図
縮尺	1:500

凡例	
	施行地区区域界
	区画道路
	公園
	調整池