



佐倉市井野南土地区画整理事業

設計図

S=1/1,000

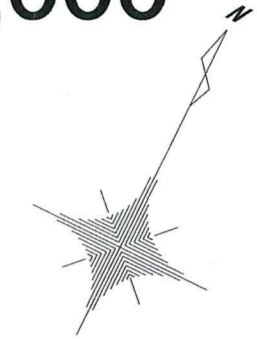

0m 10m 50m 100m

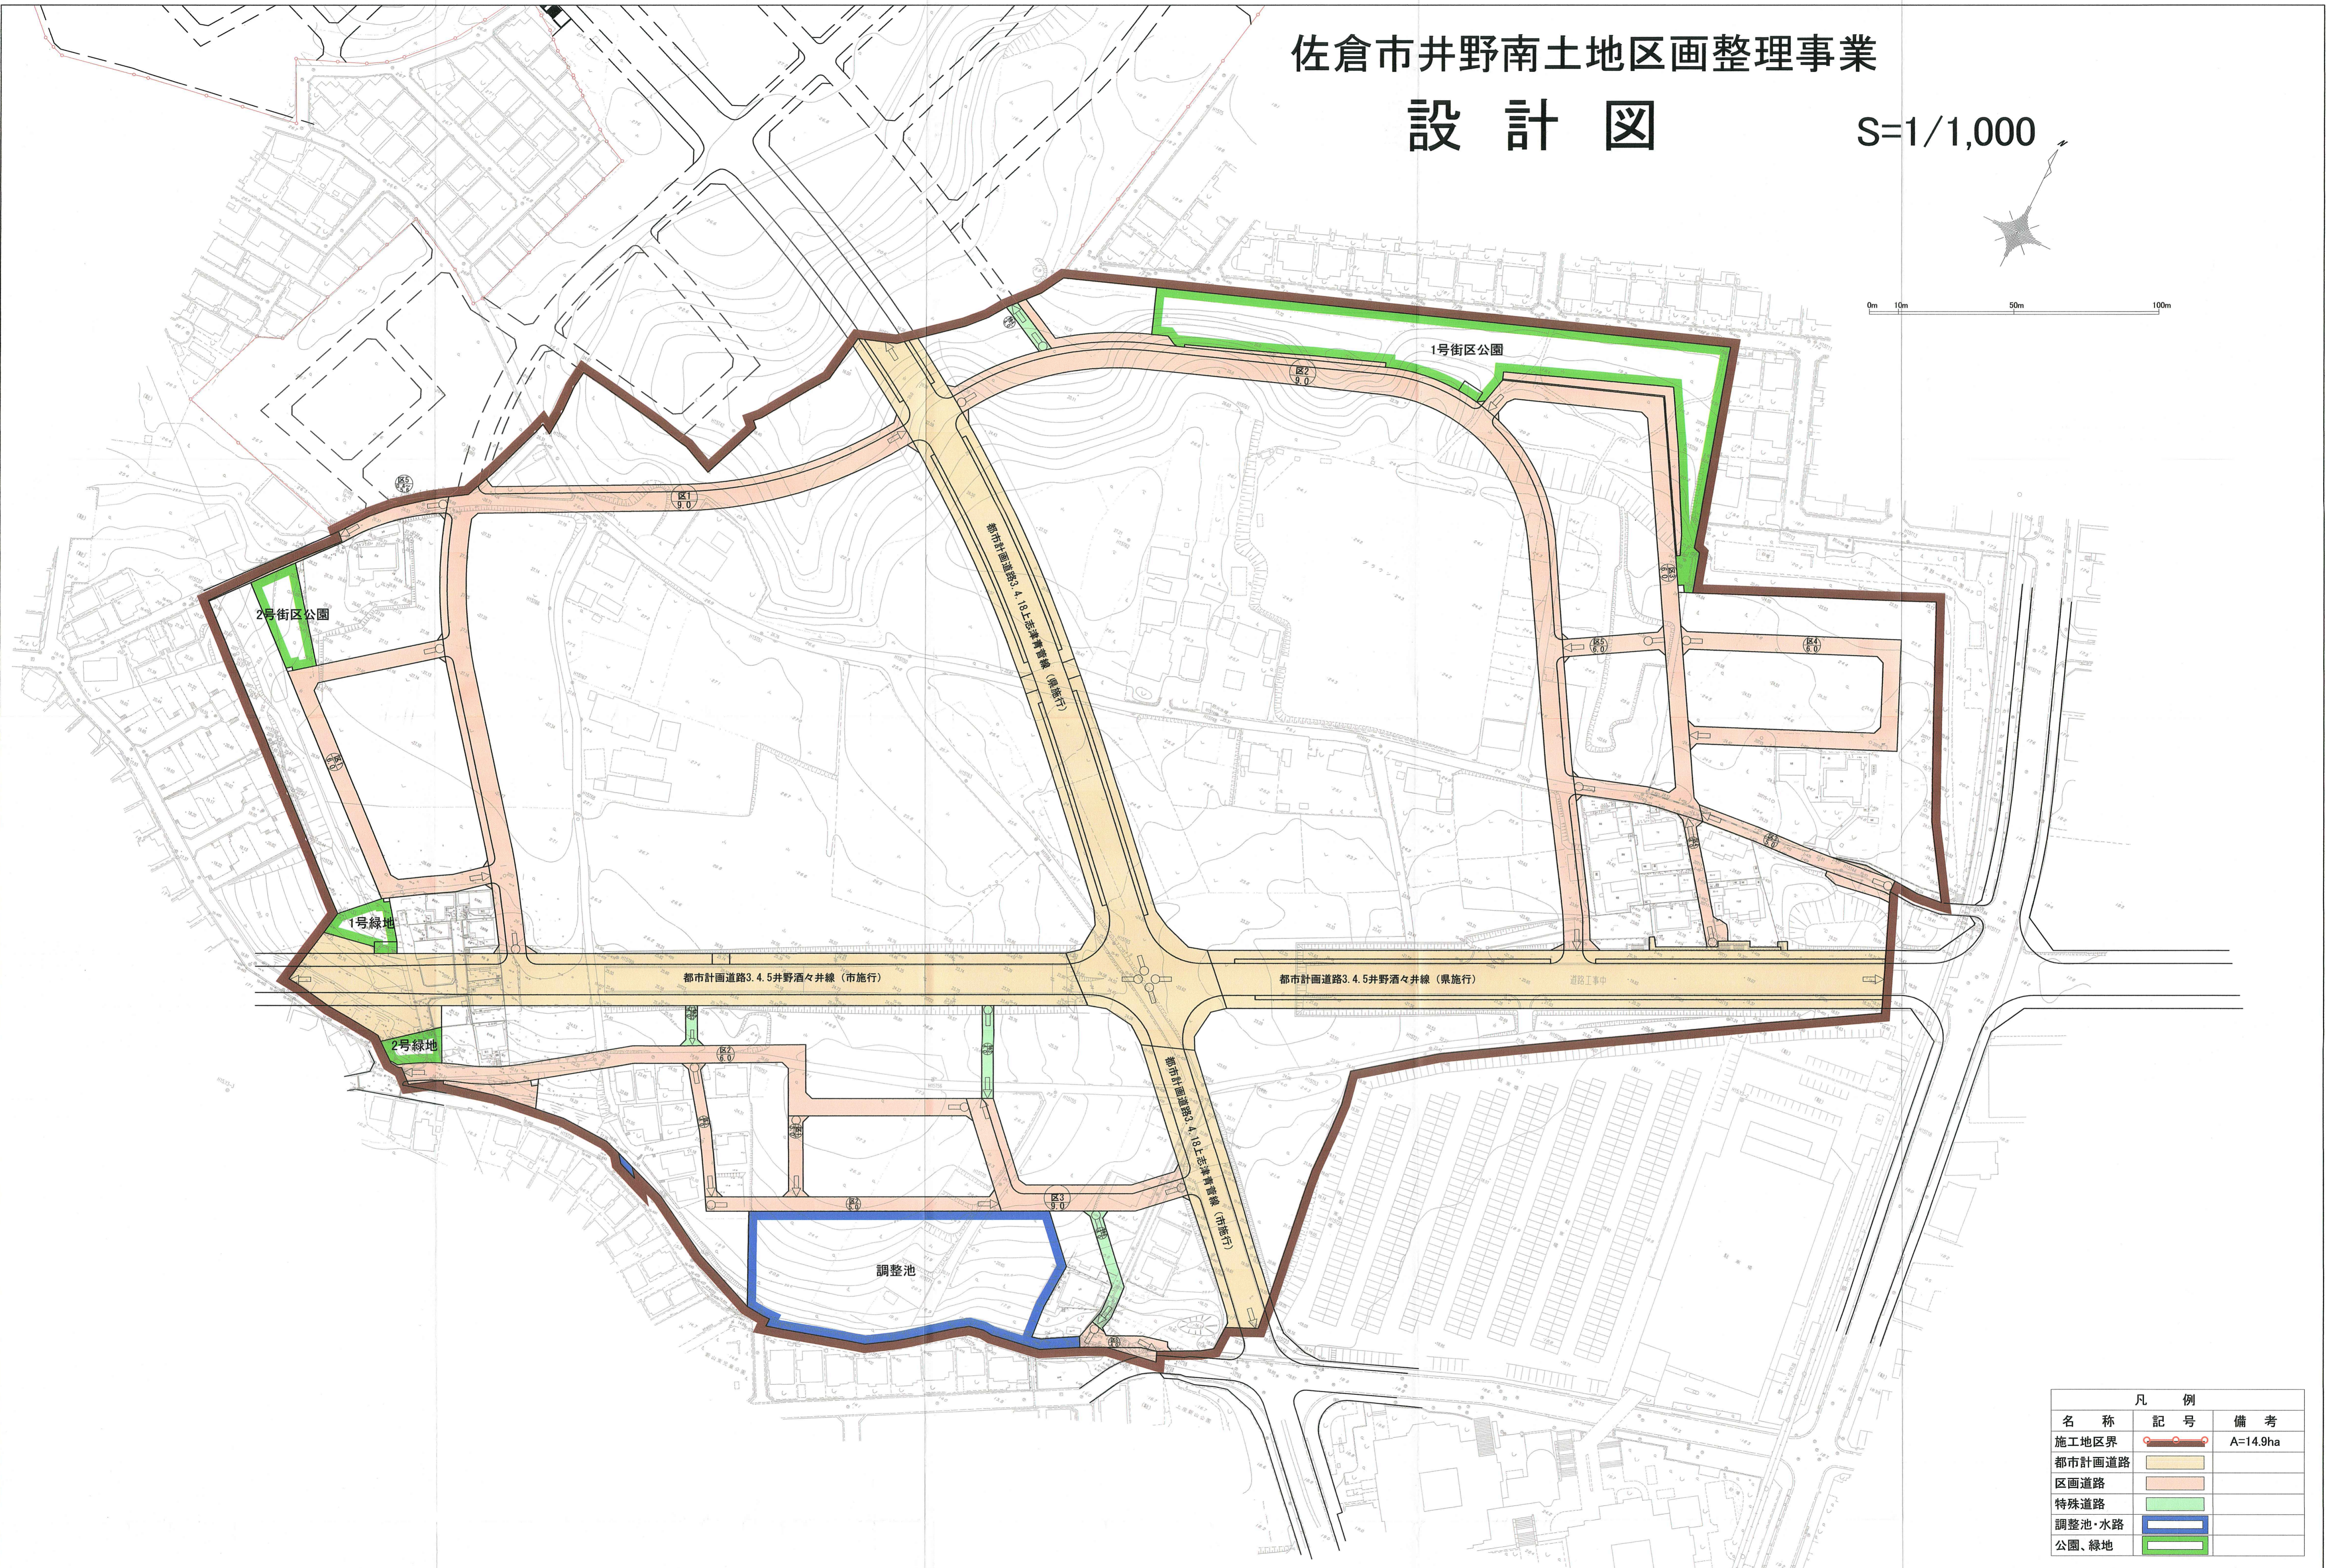

凡 例		
名称	記号	備考
施工地区界		A=14.9ha
都市計画道路		
区画道路		
特殊道路		
調整池・水路		
公園、緑地		