

分電盤結線図

AC 200V-100V

1φ3W 200V-100V

★3

★1

W

NS


AC-GC 200V-100V

1φ3W 200V-100V

★6

★4

★5

W

NS

AC-DC-GC 1φ2W 100V

★8

COS

★9

MC

分岐回路凡例

記号

回路

電圧

△

AC 回路

200V

▽

AC 回路

100V

◇

AC-GC 回路

200V

◇

AC-GC 回路

100V

◇

AC-DC-GC 回路

100V


◇

AC 回路

200V

回路	記号	分岐開閉器	回路図	備考
一般回路	A1	MCCB 1P 50AF 20AT		左記以外の定格値は 傍記による
	A2	MCCB 2P 50AF 20AT		
	A3	MCCB 3P 50AF 50AT		
	AE	ELB 2P 50AF 20AT		
遠方操作回路	D1	MCCB 1P 50AF 20AT		
	D2	MCCB 2P 50AF 20AT		
	DE	ELB 2P 50AF 20AT		
タイマー回路	T1	MCCB 1P 50AF 20AT		
	T2	MCCB 2P 50AF 20AT		
	TE	ELB 2P 50AF 20AT		
リモコン回路	R1	MCCB 1P 50AF 20AT		
	R2	MCCB 2P 50AF 20AT		
	RE	ELB 2P 50AF 20AT		
自動点滅回路	M1	MCCB 1P 50AF 20AT		
	M2	MCCB 2P 50AF 20AT		
	ME	ELB 2P 50AF 20AT		
タイマー + 自動点滅回路	TM1	MCCB 1P 50AF 20AT		
	TM2	MCCB 2P 50AF 20AT		
	TME	ELB 2P 50AF 20AT		

分電盤結線図

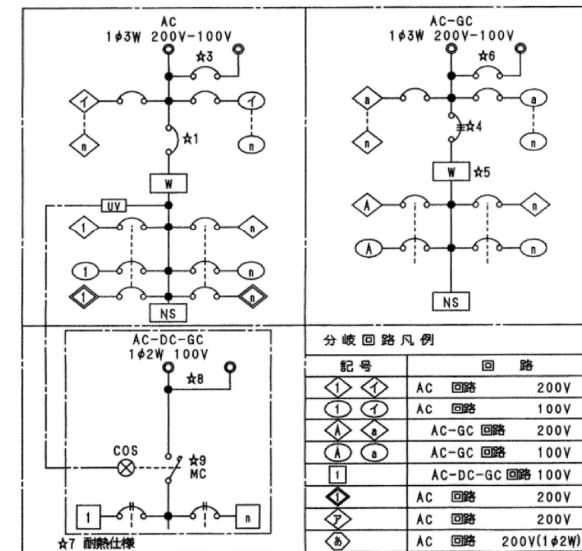[illegible]

注 記
1. 化粧扉はマグネットキャッチ式とする。
2. ☆7 第1 種耐火盤：専用室外に取付の場合
第2 種耐火盤：機械室、電気室、EPS 等専用室取付

分電盤內容

盤 名 称	3 L - 1 (既設)				3 L - 2 (既設)	
	(改修前)		(改修後)		(改修前)		(改修後)	
盤 形 式	・ 露出 ○ 埋込		・ 露出 ○ 埋込		・ 露出 ○ 埋込		・ 露出 ○ 埋込	
盤 設 置 場 所	3 F		3 F		3 F		3 F	
幹線：番号・種別・サイズ	
主 幹 開 閉 器	MCB・ELB 3P 400AF 300AT		MCB・ELB 3P 400AF 350AT		MCB・ELB 3P 400AF 300AT		MCB・ELB 3P 400AF 350AT	
主 幹 電 力 量 計	有・(無) (検定 有 ・ 無)		有・(無) (検定 有 ・ 無)		有・(無) (検定 有 ・ 無)		有・(無) (検定 有 ・ 無)	
幹線分岐開閉器	MCB 3P225AF225AT(幹線2次側)		MCB P AF AT		MCB 3P225AF225AT(幹線2次側)		MCB P AF AT	
同 上	MCB P AF AT		MCB P AF AT		MCB P AF AT		MCB P AF AT	
電 圧	1φ3W200V/100V		1φ2W200V(3φ3W200V)		1φ3W200V/100V		1φ2W200V(3φ3W200V)	
回 路 番 号	記号	負 荷 名 称	容量(VA)	記号	負 荷 名 称	容量(VA)	記号	負 荷 名 称	容量(VA)	記号	負 荷 名 称	容量(VA)	記号	負 荷 名 称	容量(VA)	記号	負 荷 名 称	容量(VA)	


注) 既設電灯分電盤は改造による対応とする。



照明器具姿図

照明器具図											


ブラケット				埋込天井灯				非常用丸形埋込天井灯				直付天井灯				避難口誘導灯				避難口誘導灯							
FRS3-401				FRS21-H32				K0-IRS2-60				SP-1				MF700W-2+IL1000W-1				SP-3				FL40W-1			
FL40W-1				FHT32W-1				IL60W-1				SP-2				MF250W-1+IL500W-1				SP-4				FL40W-1			

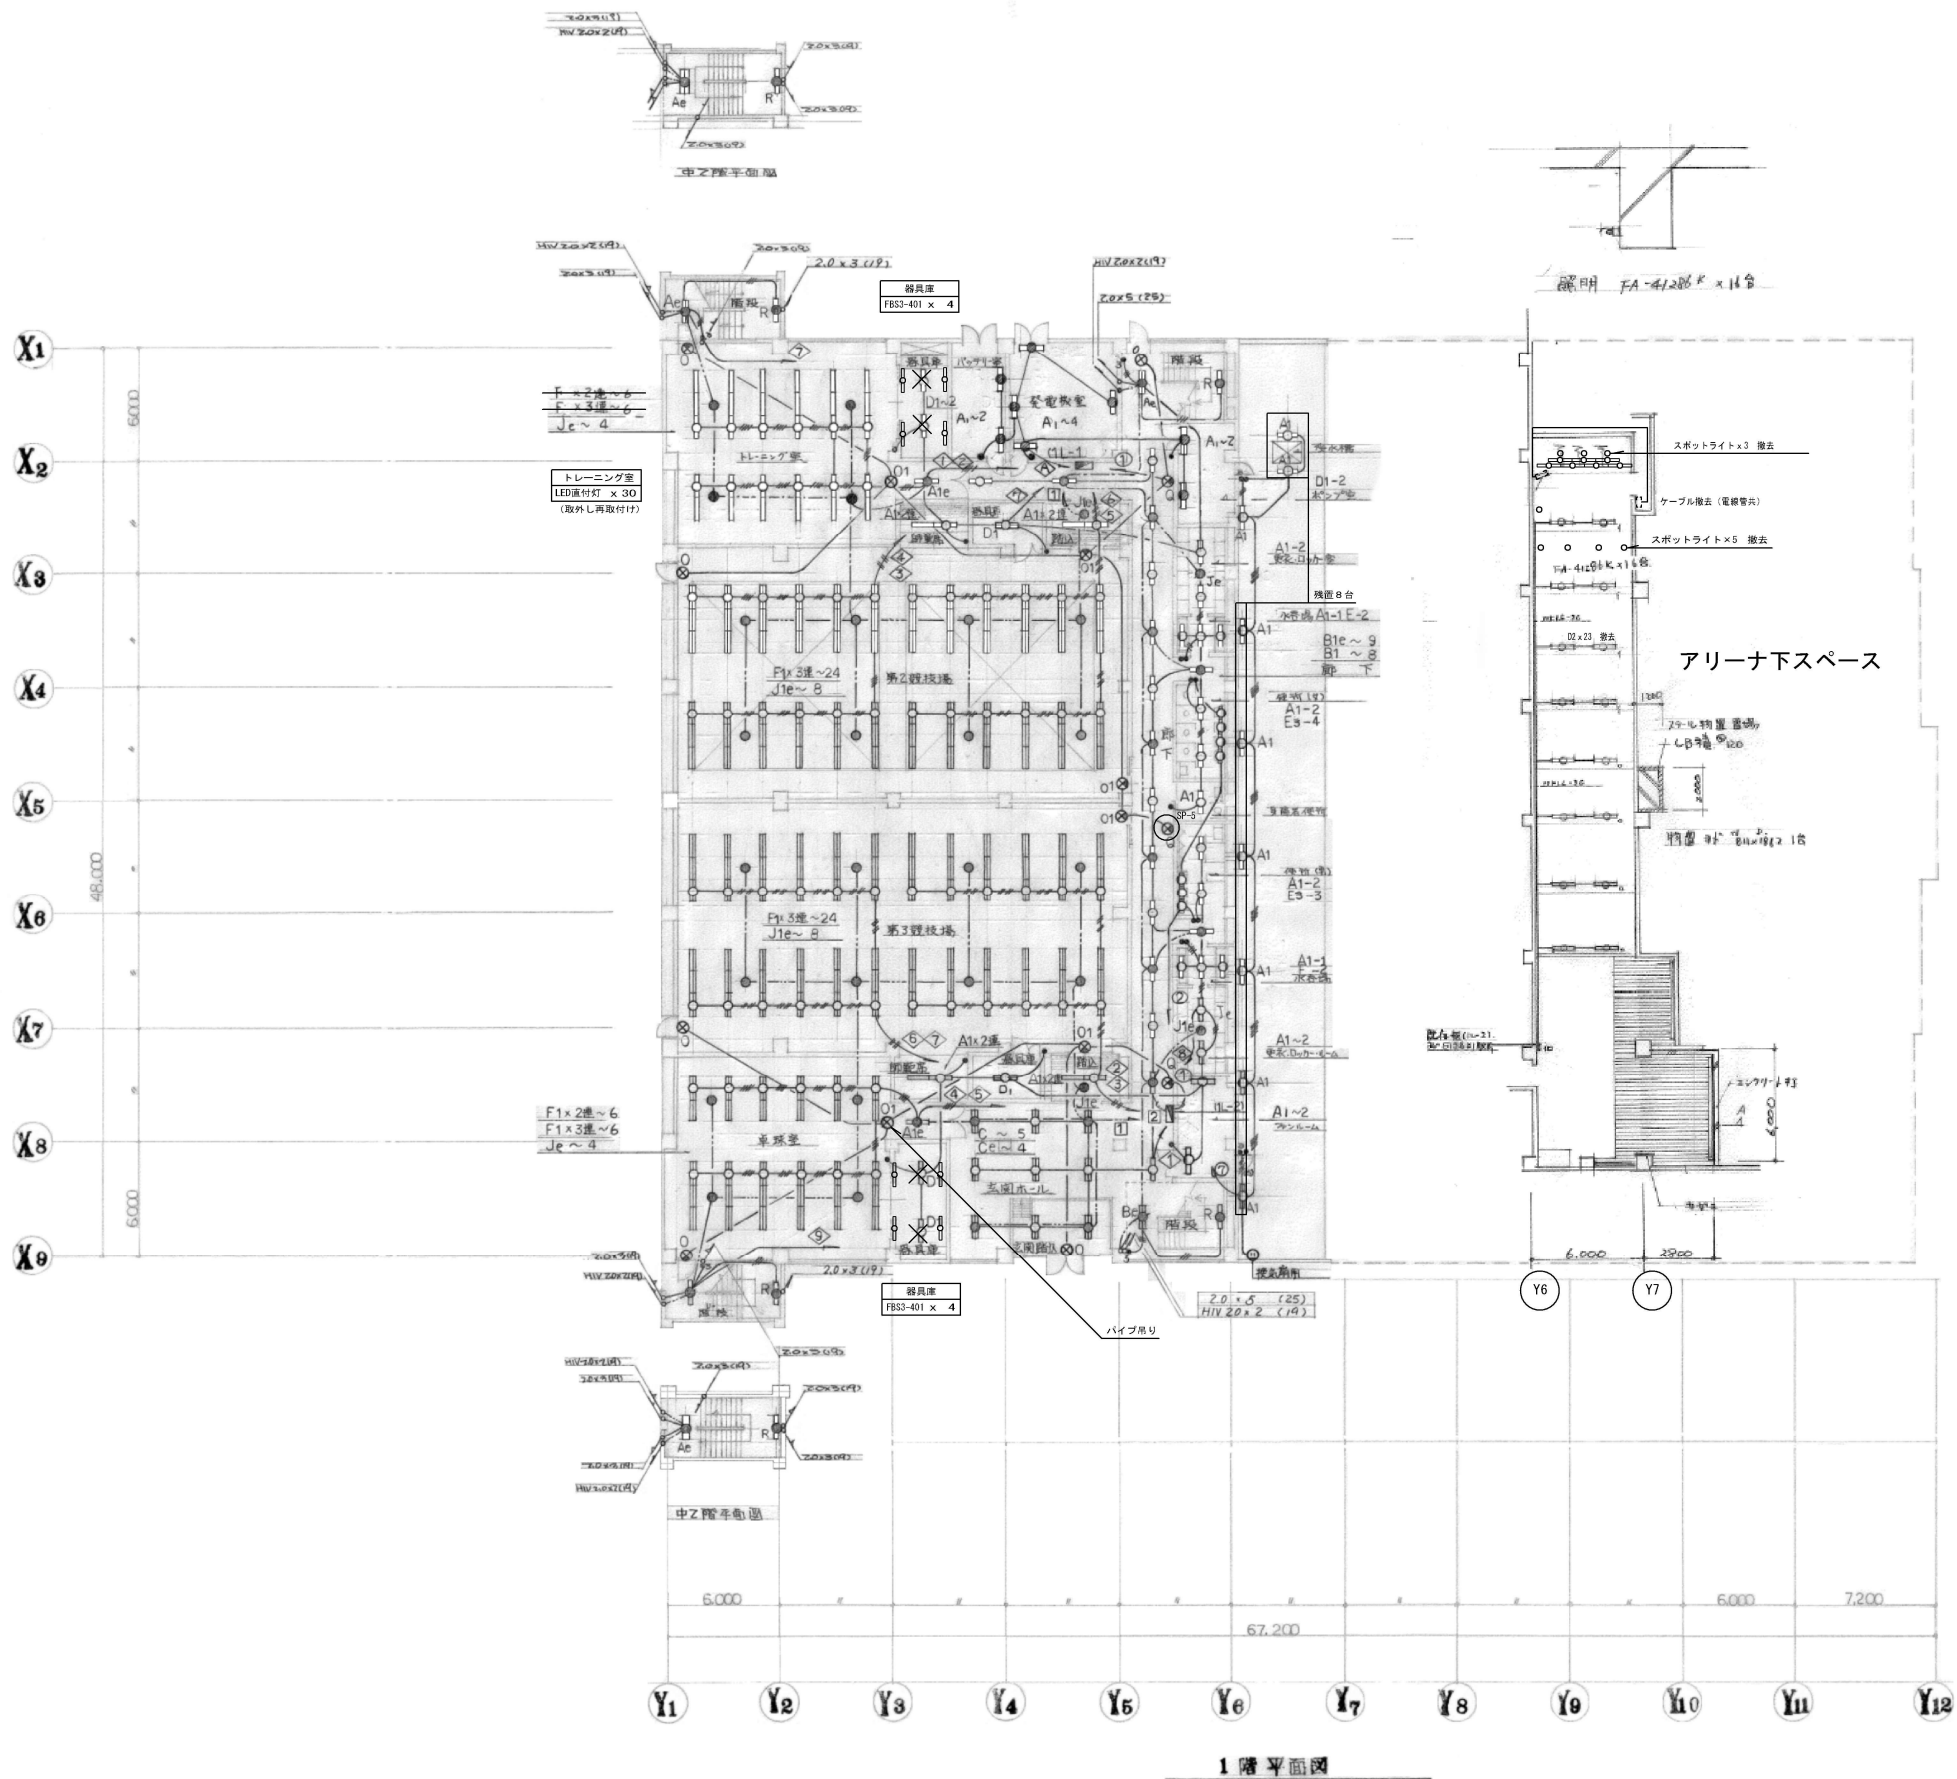

註記

照明器具の配線は下記に示すものとし、分電盤より分岐	
分岐配線は5.5°以下で配線する	
2.0 x 2 (19)	分岐配線 5.5° x 2 (25)
2.0 x 3 (19)	5.5° x 3 (25)
2.0 x 4 (25)	5.5° x 4 (25)
2.0 x 5 (25)	5.5° x 5 (31)
2.0 x 6 (25)	5.5° x 6 (31)
2.0 x 7 (31)	5.5° x 7 (31)
2.0 x 8 (31)	5.5° x 8 (31)
2.0 x 9 (31)	5.5° x 9 (31)
2.0 x 2 (31)	5.5° x 2 (25)

注) 特記無き照明器具・配線器具・配線・露出配管はすべて撤去するが、打込・隠蔽配管はそのまま残すものとする。

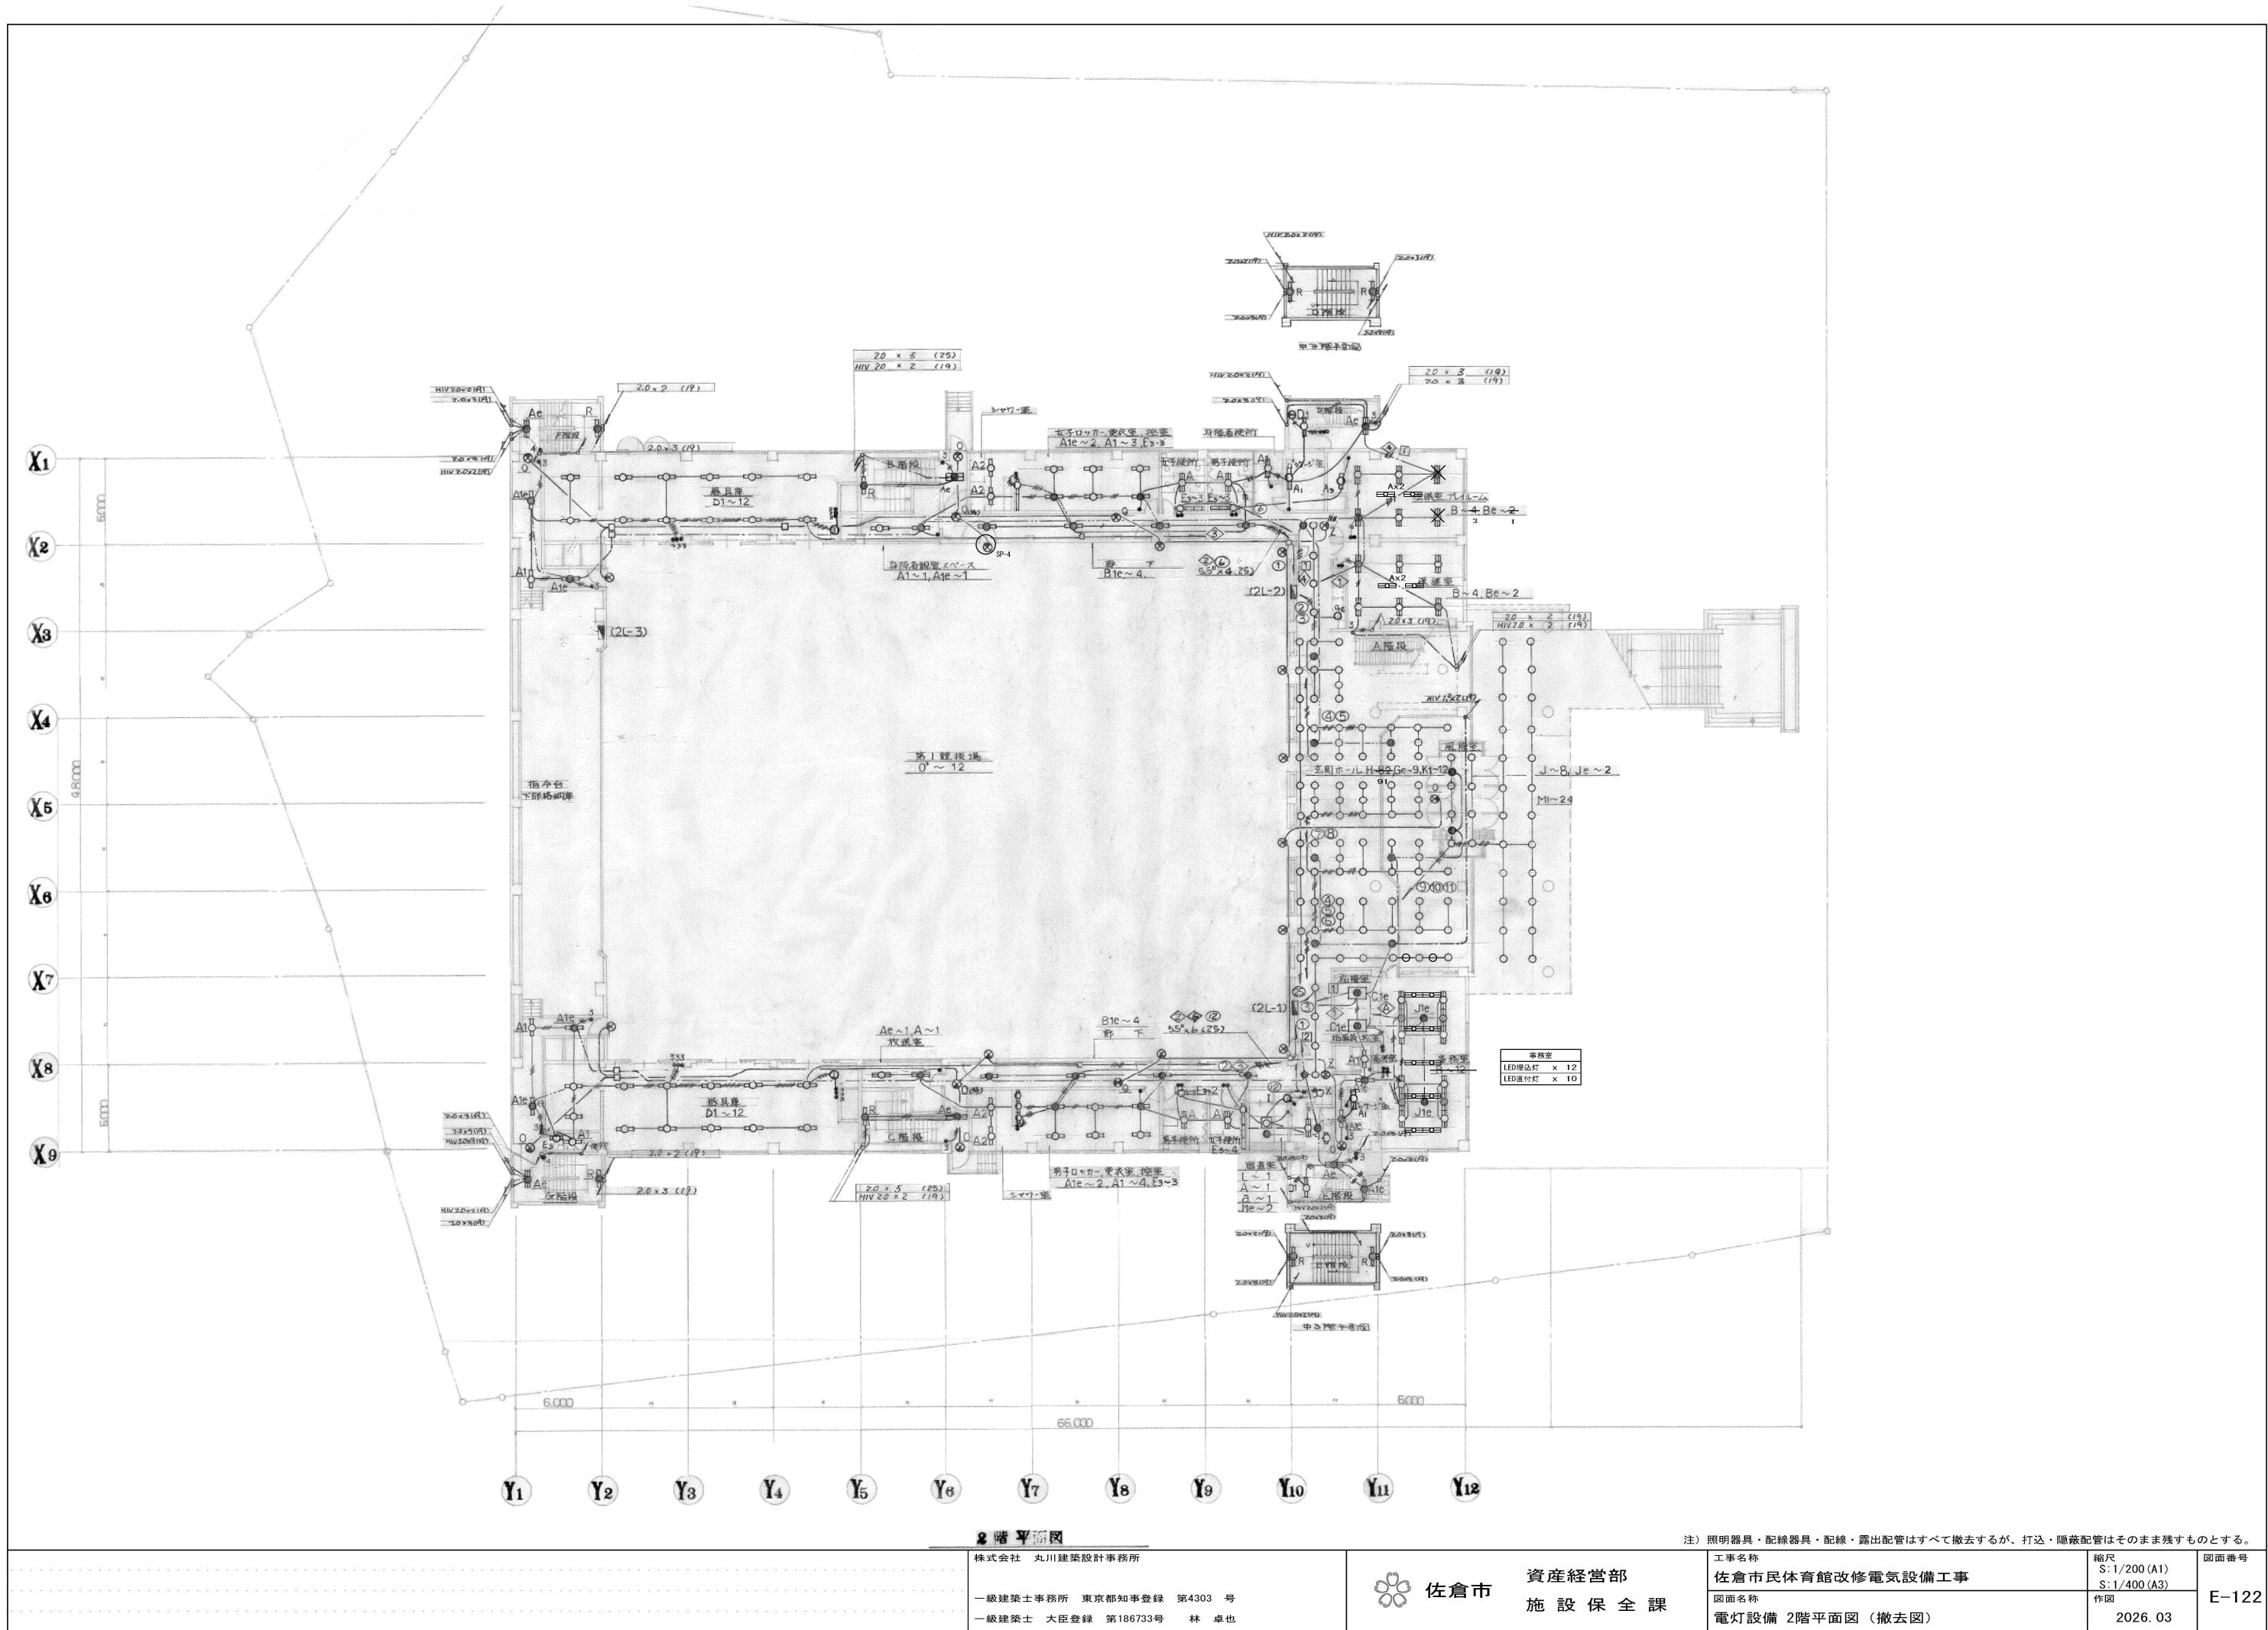

2階平面図

注) 照明器具・配線器具・配線・露出配管はすべて撤去するが、打込・隠蔽配管はそのまま残すものとする。

株式会社 丸川建築設計事務所			佐倉市 資産経営部 施設保全課	工事名称	縮尺	図面番号 E-122
一級建築士事務所 東京都知事登録 第4303号				佐倉市民体育館改修電気設備工事	S:1/200 (A1)	
一級建築士 大臣登録 第186733号 林 卓也				図面名称 電灯設備 2階平面図 (撤去図)	S:1/400 (A3) 作図 2026. 03	