佐倉市都市計画図

佐倉都市計画下水道総括図（汚水）（佐倉市決定）

汚水　約2 756ha

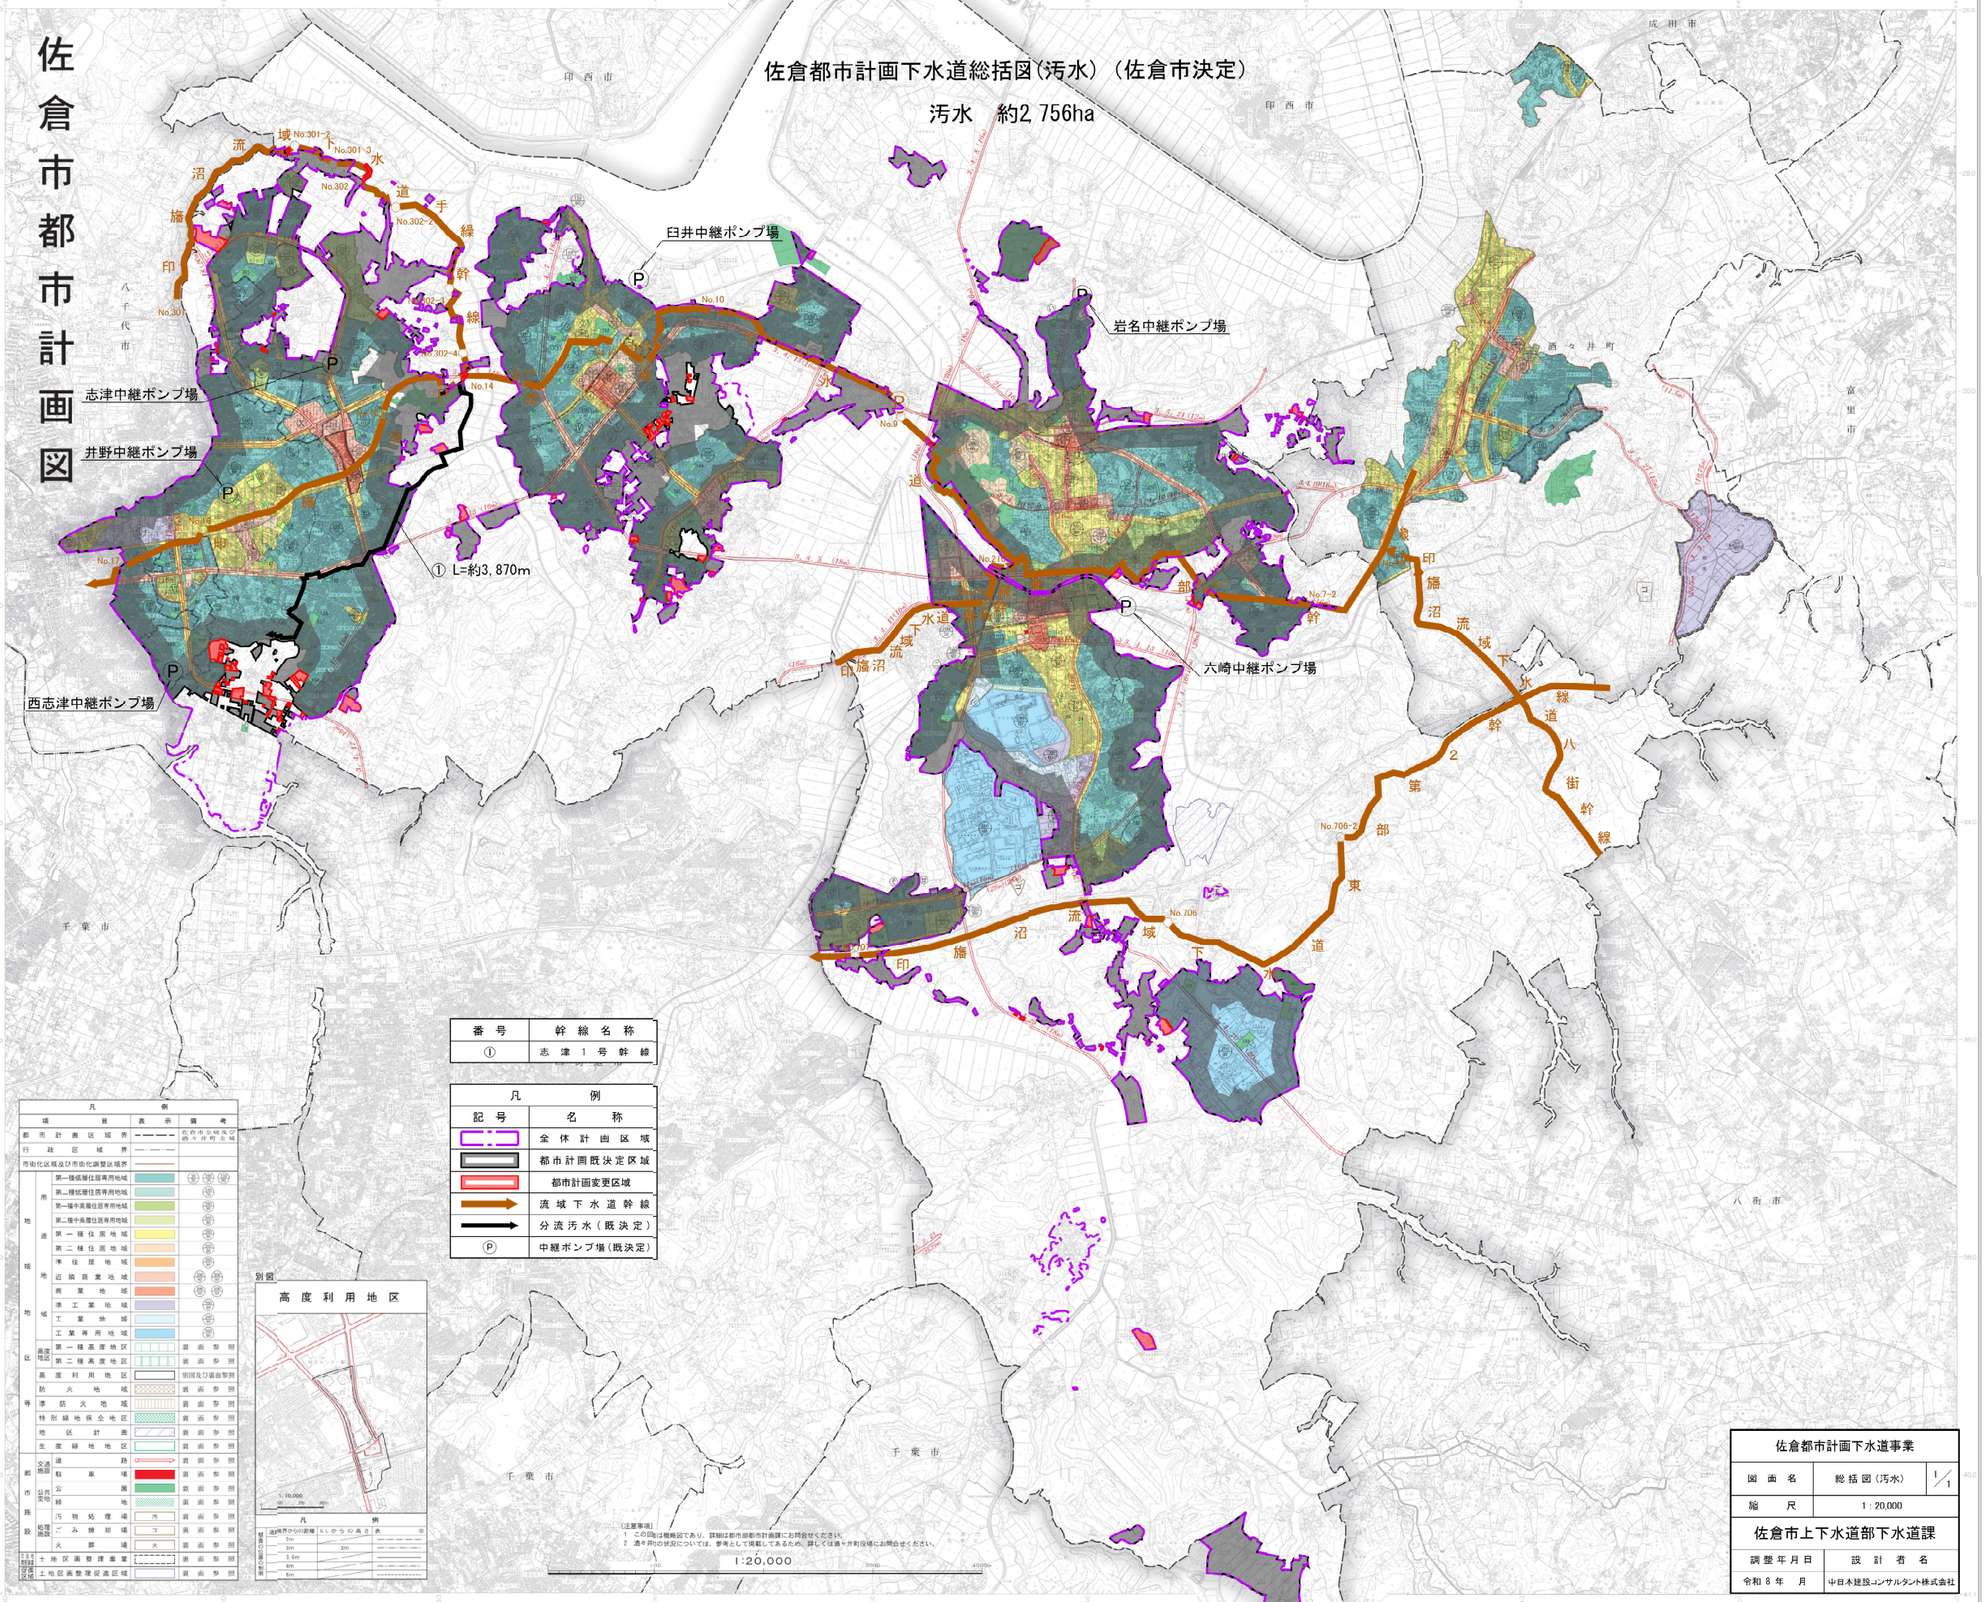

番号	幹線名称
①	志津1号幹線

凡例	
記号	名称
	全体計画区域
	都市計画既決定区域
	都市計画変更区域
	流域下水道幹線
	分流汚水（既決定）
Ⓟ	中継ポンプ場（既決定）

凡例

項目		表示	備考
都市計画区域界			佐倉市全域及び酒々井町全域
行政区域界			
市街化区域及び市街化調整区域界			
地域地区	用途地域	第一種低層住居専用地域	建 容 防
		第二種低層住居専用地域	建 容 防
		第一種中高層住居専用地域	建 容 防
		第二種中高層住居専用地域	建 容 防
		第一種住居地域	建 容 防
		第二種住居地域	建 容 防
		準住居地域	建 容 防
		近隣商業地域	建 容 防
		商業地域	建 容 防
		準工業地域	建 容 防
		工業地域	建 容 防
		工業専用地域	建 容 防
	高度地区	第一種高度地区	面 面 整 照
		第二種高度地区	面 面 整 照
	高度利用地区		別図及び面面整照
	防火地域		面 面 整 照
	準防火地域		面 面 整 照
	特別緑地保全地区		面 面 整 照
	地区計画		面 面 整 照
	生産緑地地区		面 面 整 照
都市施設	交通施設	道路	面 面 整 照
		駐車場	面 面 整 照
	公共空地	公園	面 面 整 照
		緑地	面 面 整 照
	処理施設	汚物処理場	汚 面 面 整 照
		ごみ焼却場	ゴ 面 面 整 照
		火葬場	火 面 面 整 照
市街地開発事業	土地区画整理事業		面 面 整 照
	土地区画整理促進区域		面 面 整 照

別図

高度利用地区

凡例

道路境界からの距離	建築物の高さ	表示
1m		
2m	3m	
3.5m		
4m		
6m		

〔注意事項〕
1　この図は概略図であり、詳細は都市部都市計画課にお問合せください。
2　酒々井町の状況については、参考として掲載してあるため、詳しくは酒々井町役場にお問合せください。

1:20,000

佐倉都市計画下水道事業		
図面名	総括図（汚水）	1/1
縮尺	1：20,000	
佐倉市上下水道部下水道課		
調整年月日	設計者名	
令和 8 年　月	中日本建設コンサルタント株式会社	

令和六年二月作成（令和七年一月印刷）

千葉県佐倉市

佐倉市役所

北原測地図株式会社 千葉営業所